


Lotissement Hélène de Savoie
34980 Saint Clément de Rivière

PLAN DE VENTE

Date: Octobre 2023



PLAN DE REPERAGE

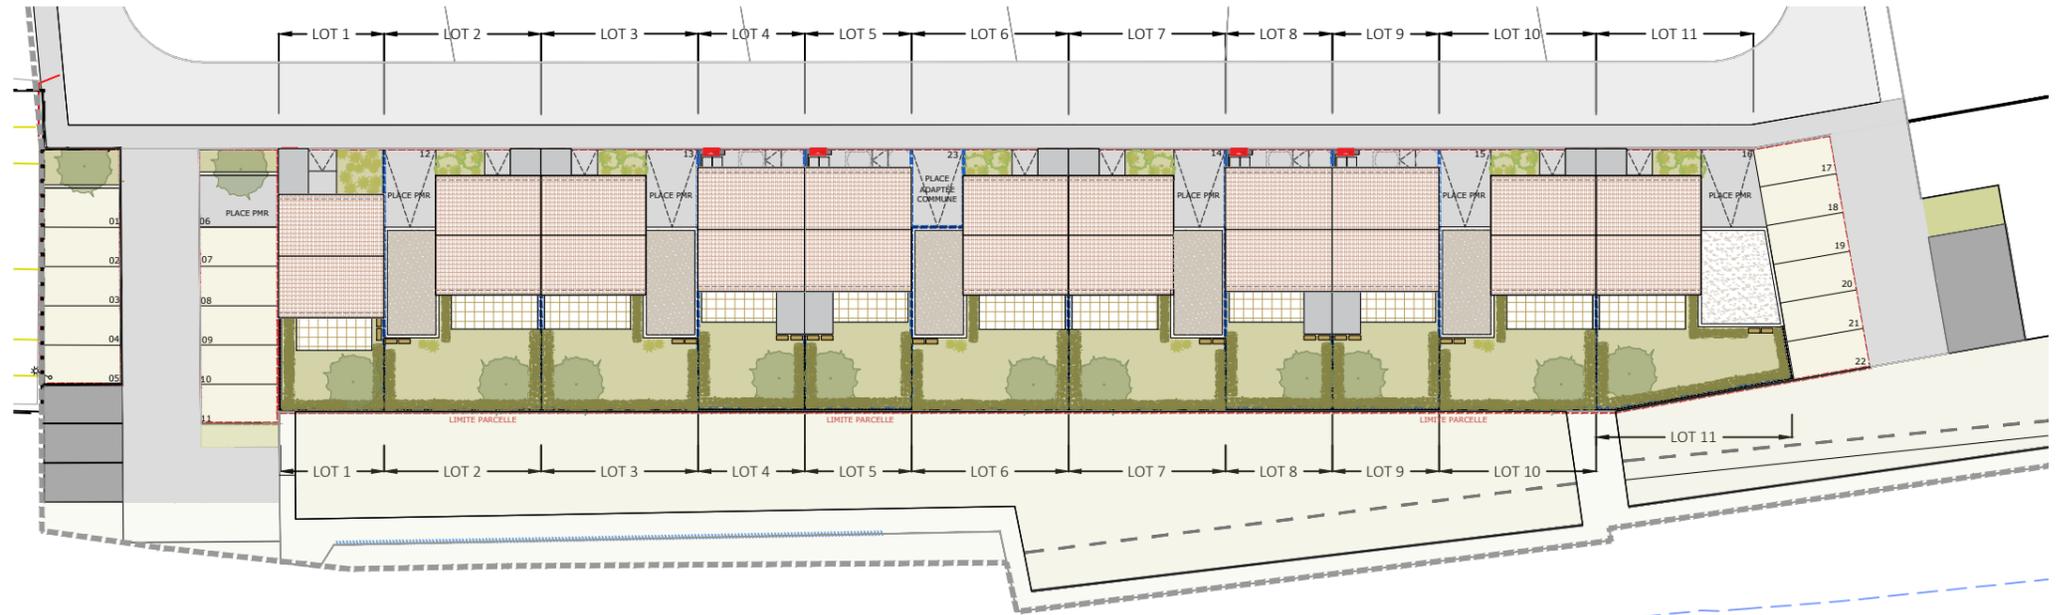

PLAN DE MASSE GÉNÉRAL
échelle 1:450



SCCV Les Villas d'Hélène



Document non contractuel. Des modifications sont susceptibles d'être apportées en fonction de contraintes administratives ou réglementaires et de nécessités techniques de réalisation, tant en ce qui concerne les dimensions libres que l'équipement. Les surfaces indiquées ainsi que l'encombrement des gaines et la profondeur des placards sont approximatifs. Les retombées, faux plafonds, soffites, gaines, canalisations et équipements sont figurés à titre indicatif. La surface globale peut varier de plus ou moins 5%. À noter que les placards sont inclus dans la surface de la pièce dans laquelle ils se trouvent.