




CONSTRUCTION NEUVE DE 12 LOGEMENTS

71 Chemin de Croix Bénite 31200 TOULOUSE

PLAN DE MASSE

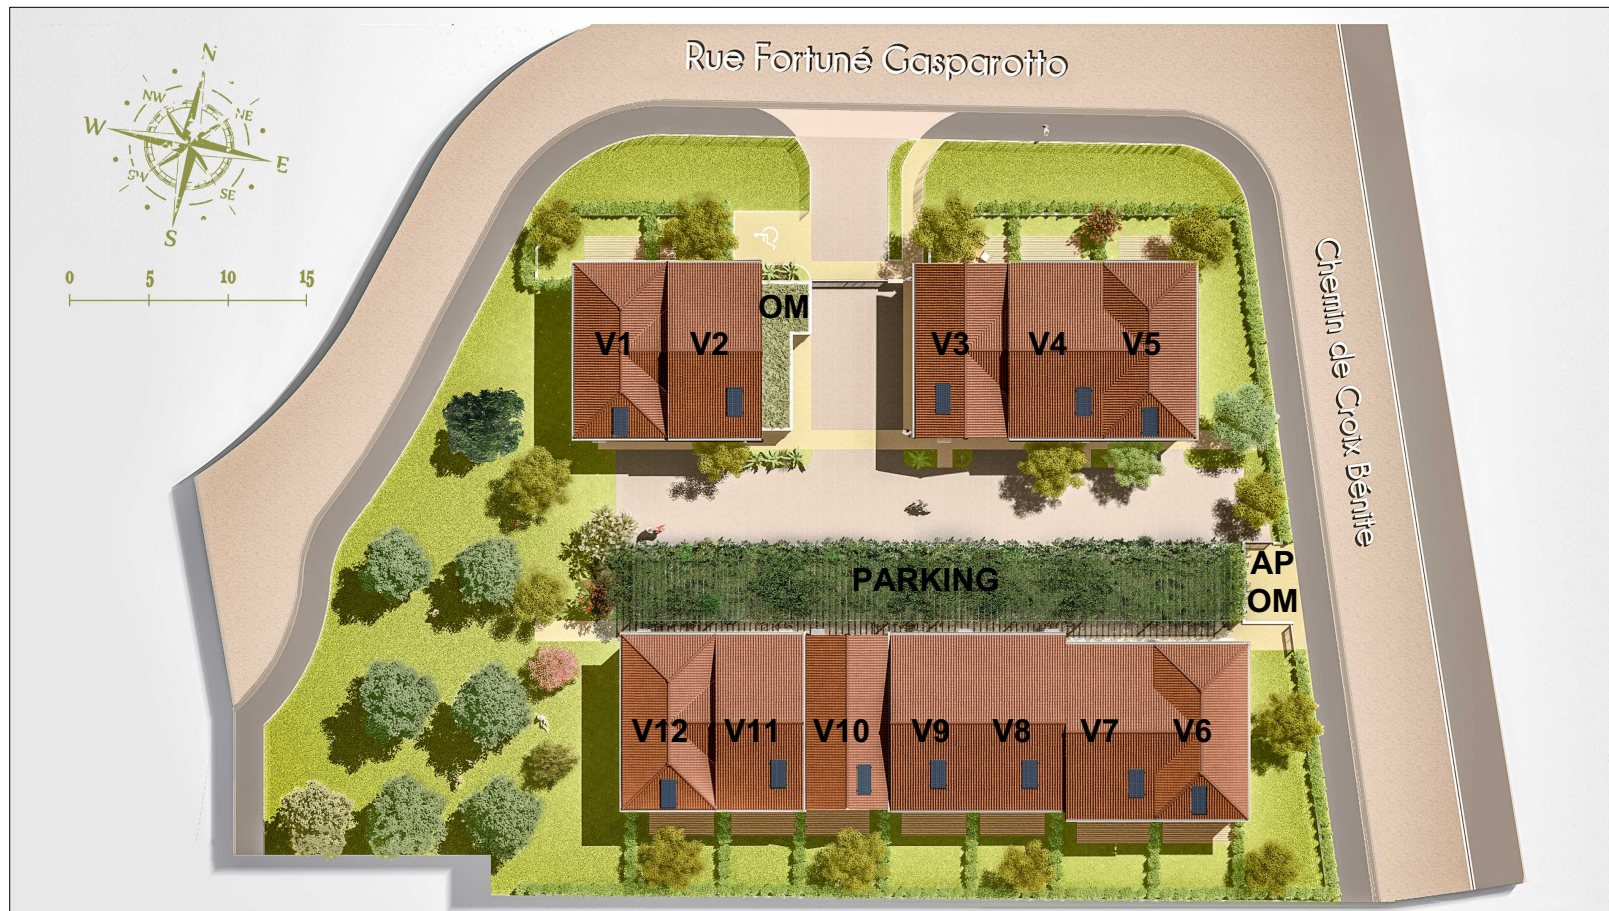

NOTA: Les plans sont susceptibles de modifications ou d'adaptations en fonction d'impératifs techniques ou administratifs.
Les côtes, surfaces, ouvertures, sens des portes, ainsi que l'encombrement et l'emplacement des gaines sont mentionnés à titre indicatif.

03/12/2021

Ind