




PC5f1 Façade Nord 1:200

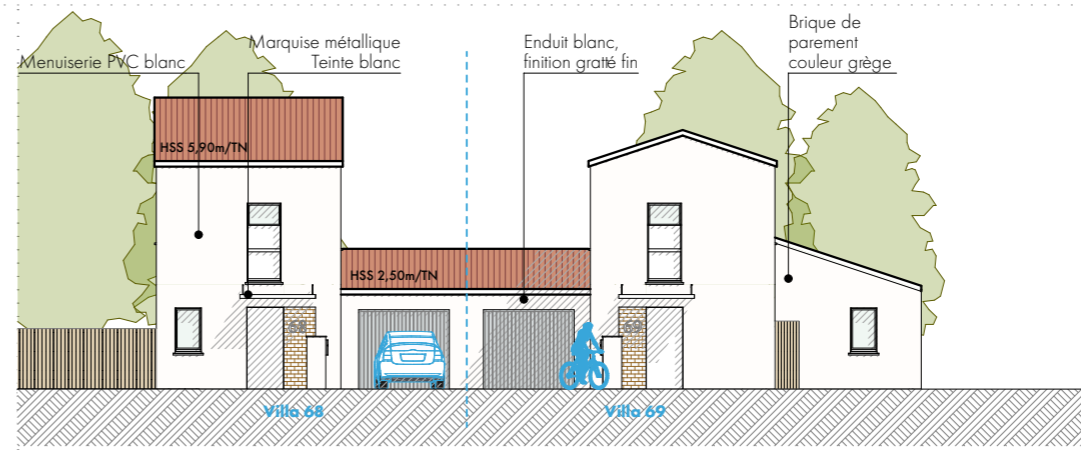


PC5f5 Façade Est 1:200

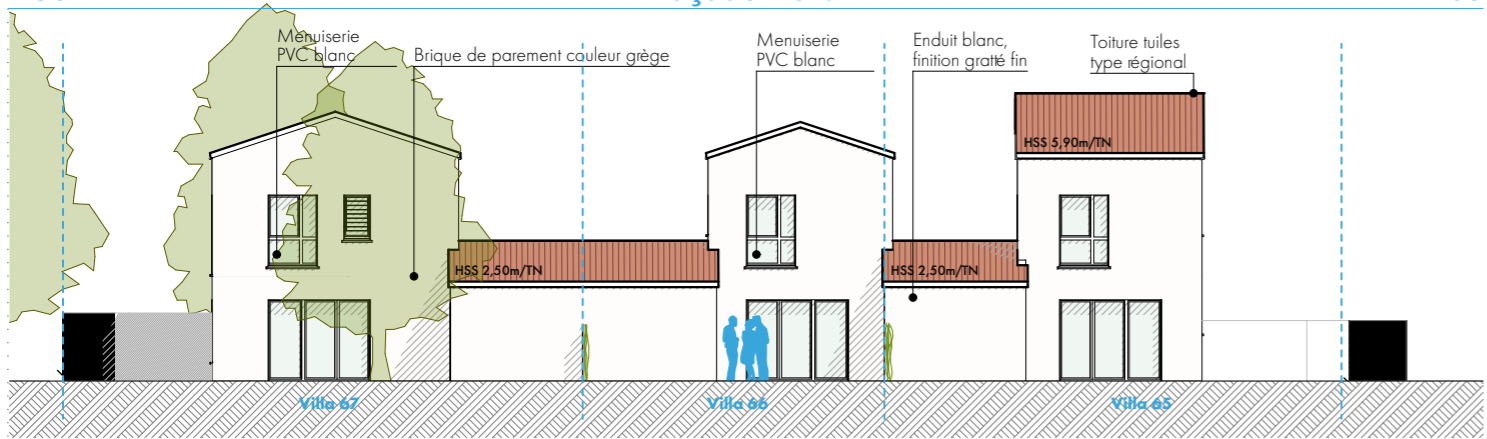


PC5f2 Façade Sud 1:200

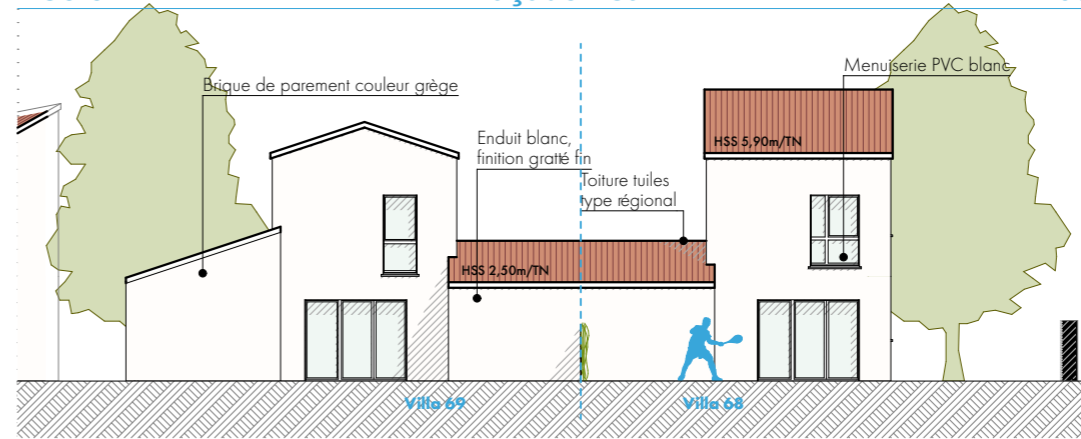


PC5f6 Façade Sud 1:200

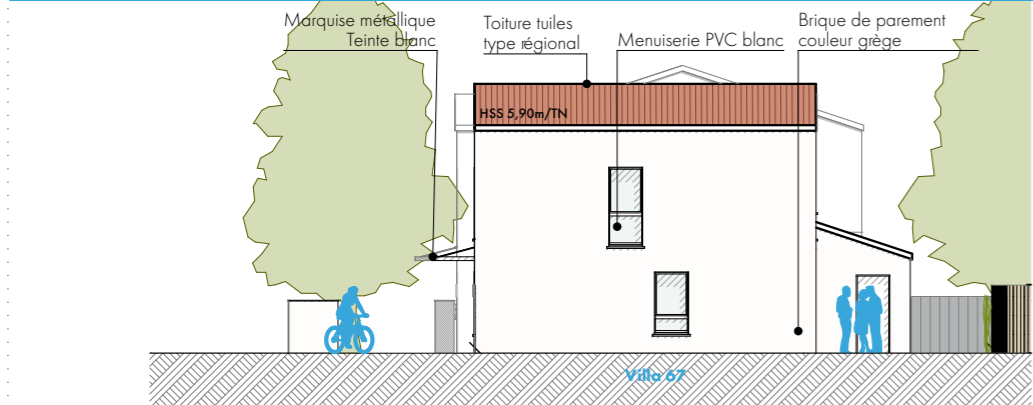


PC5f3 Façade Ouest 1:200

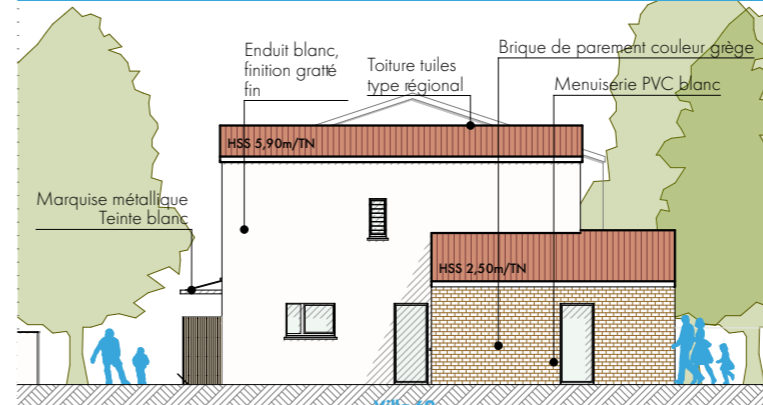

PC5f7 Façade Nord 1:200

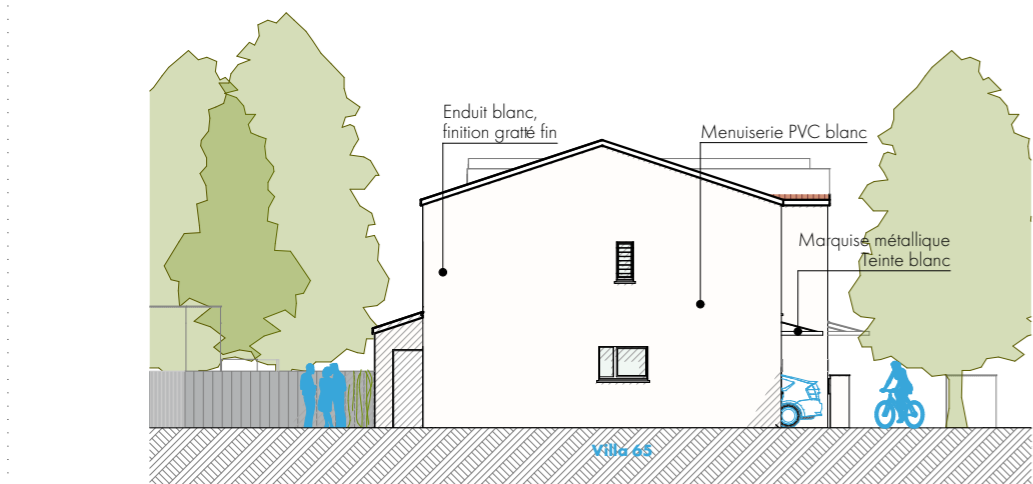


PC5f4 Façade Est 1:200

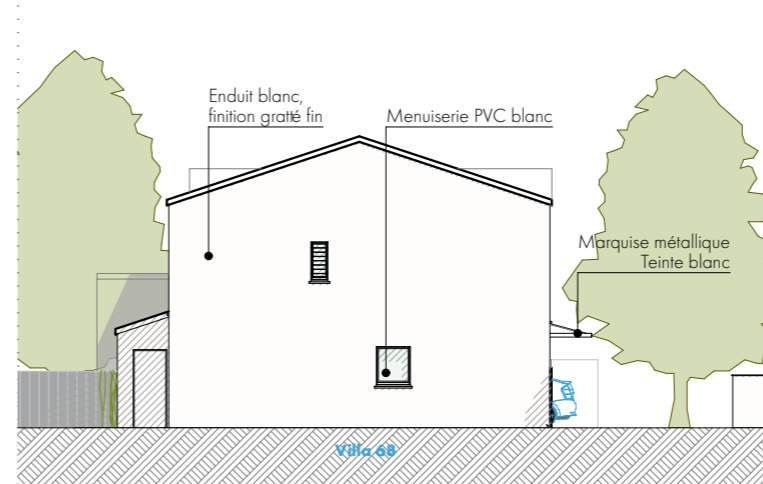

PC5f8 Façade Sud 1:200




Repérage

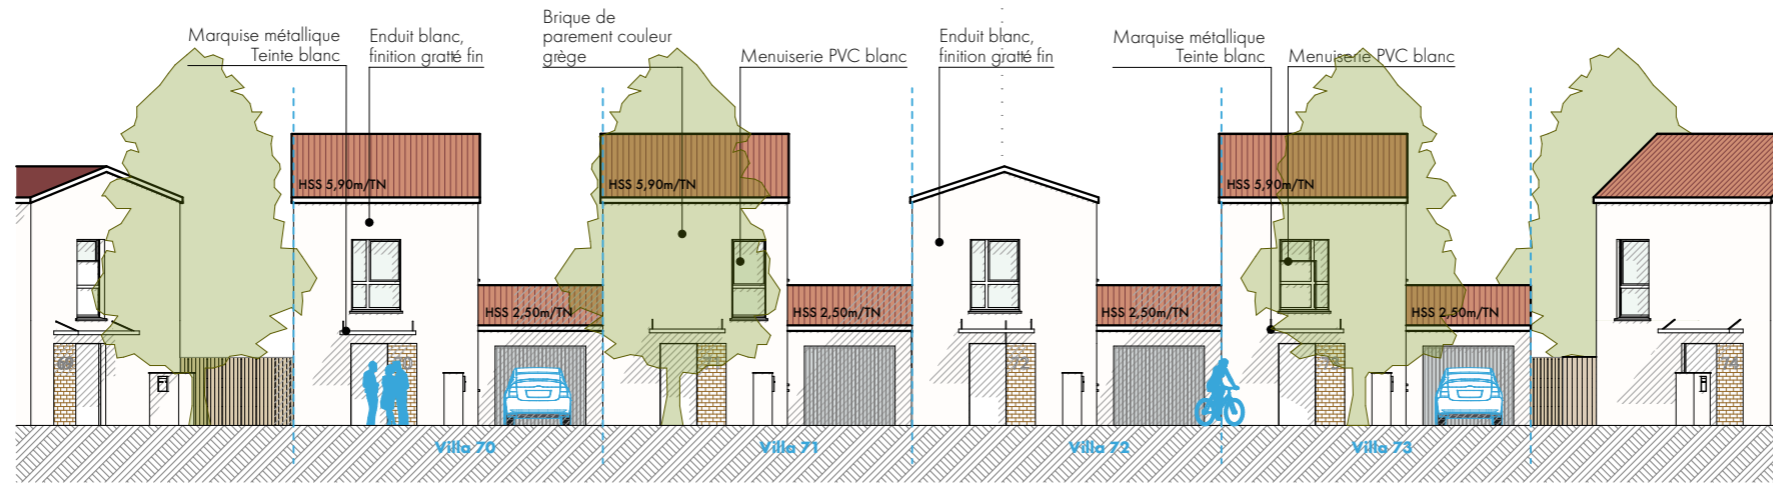

PC5g1

Façade Est


1:200

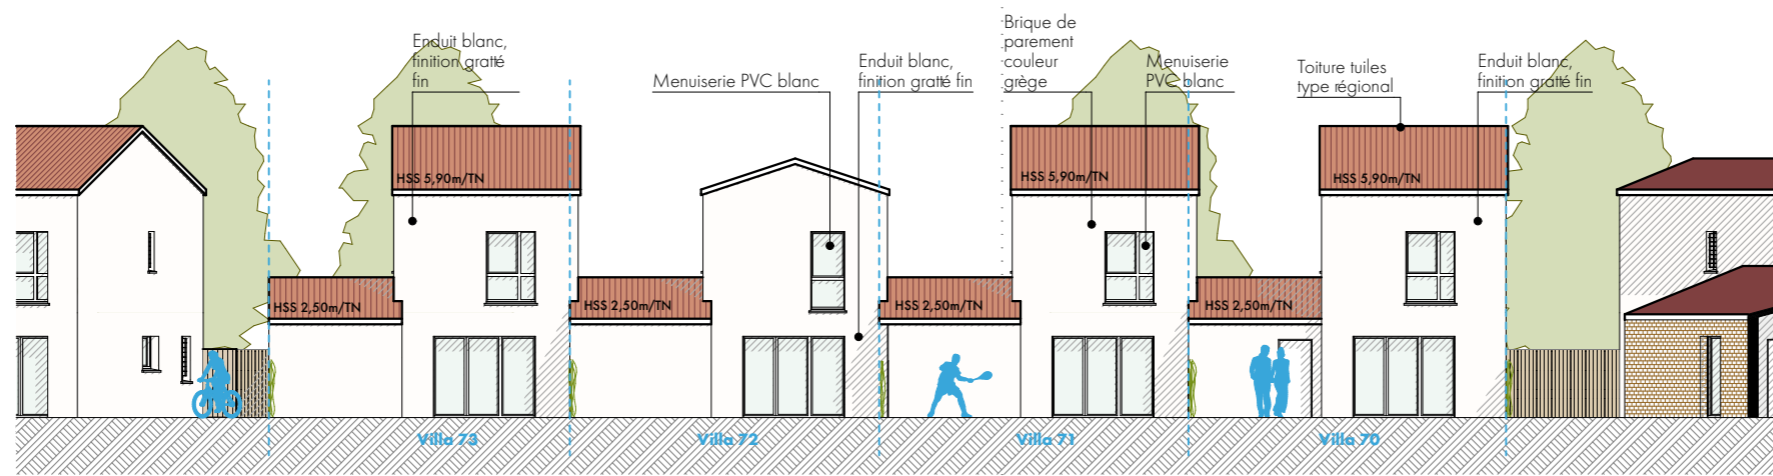

PC5g2

Façade Ouest


1:200

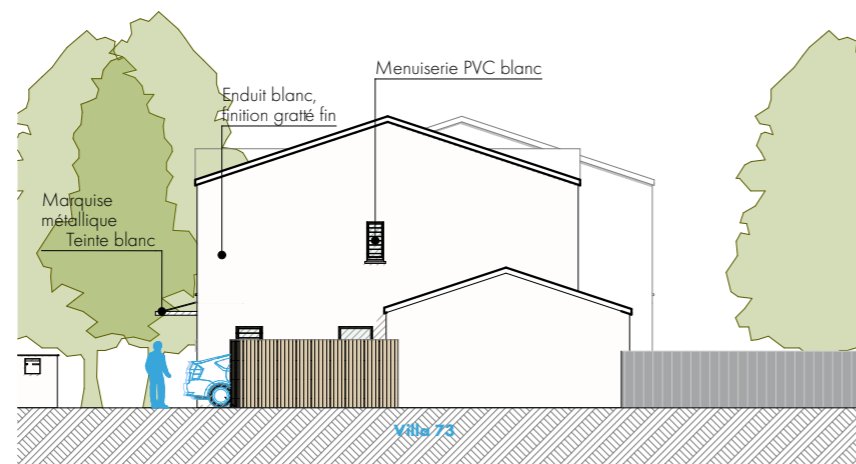

PC5g3

Façade Nord


1:200

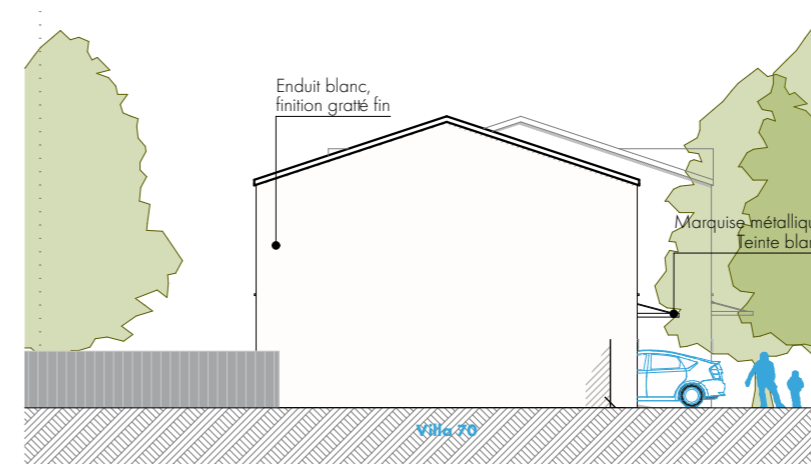

PC5g4


Façade Sud

1:200

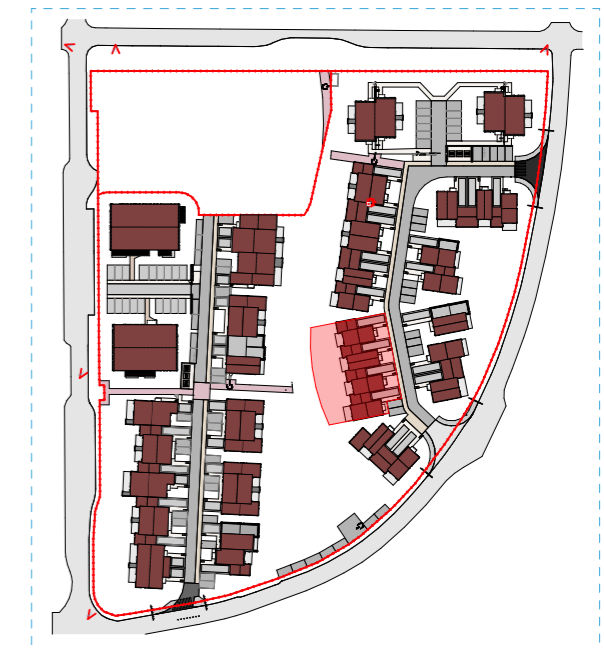

Repérage




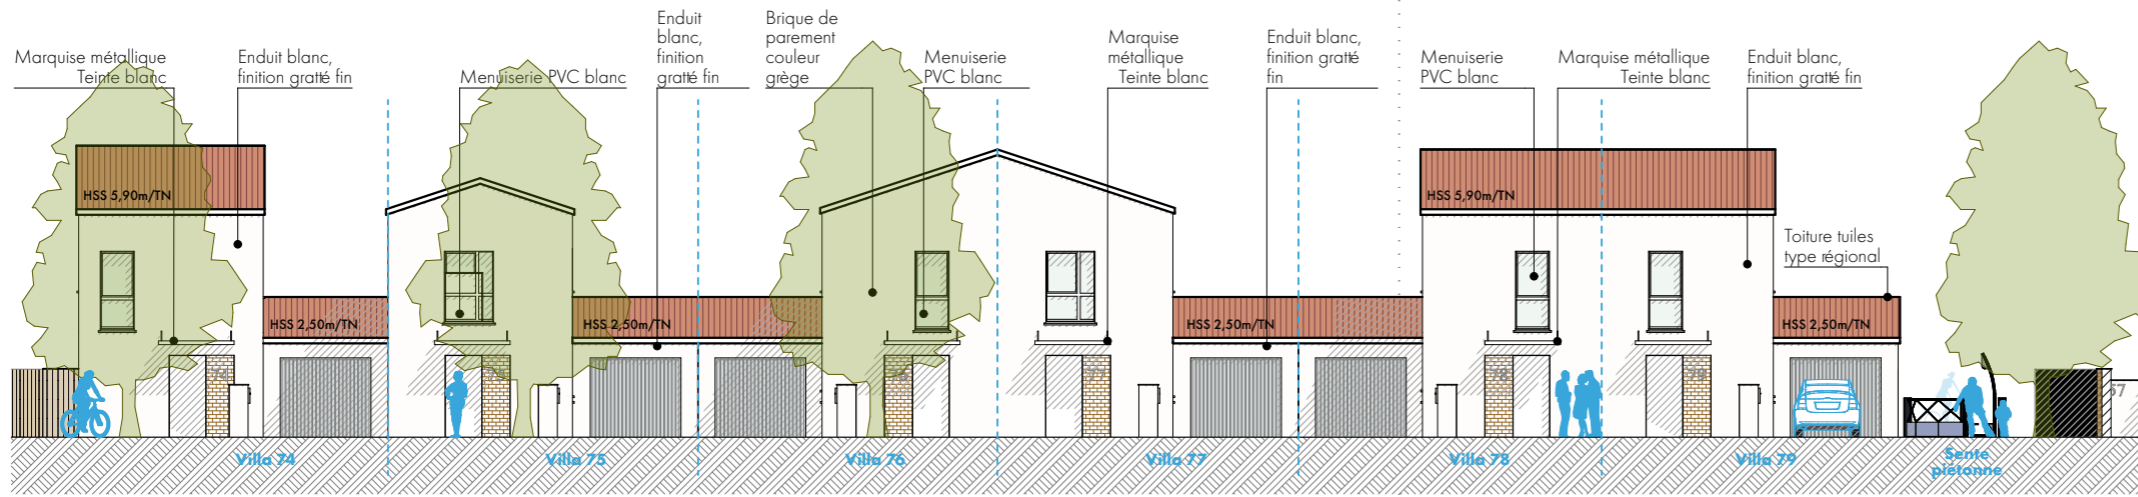

PC5h1

Façade Est


1:200

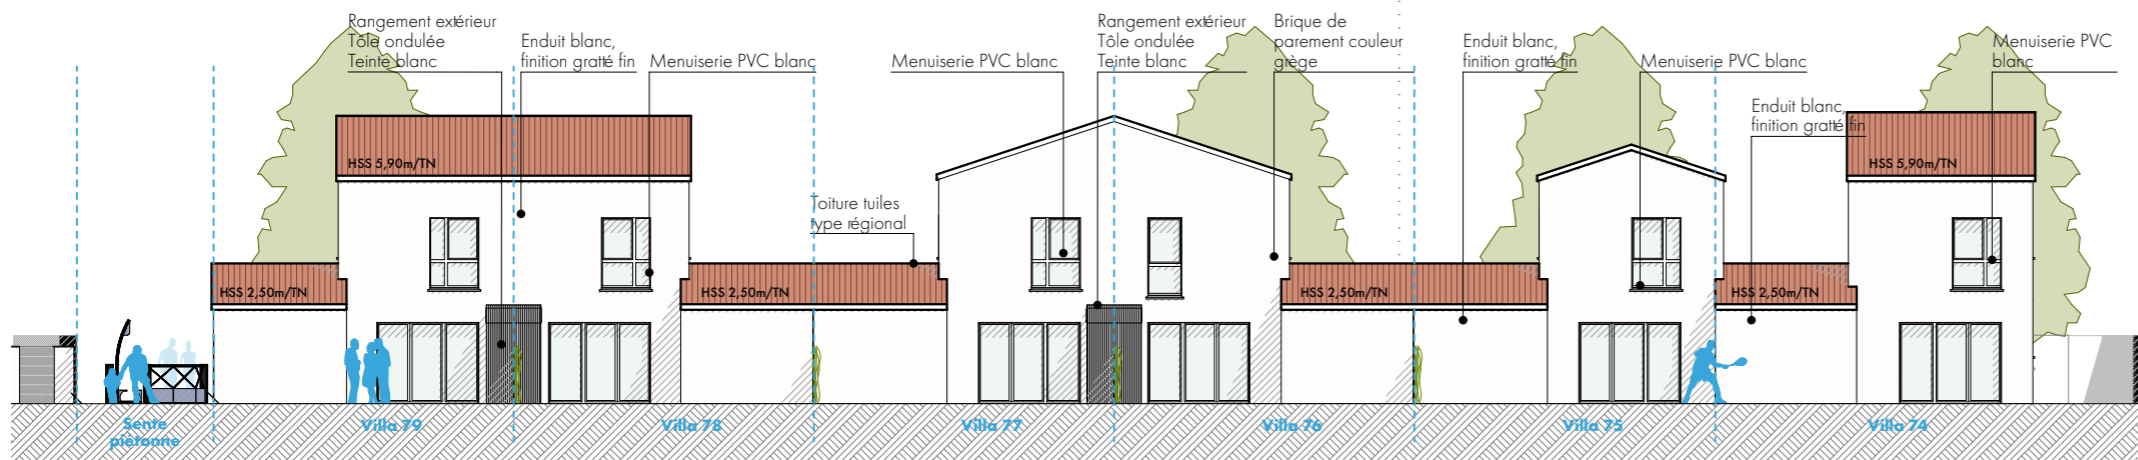

PC5h2

Façade Ouest


1:200

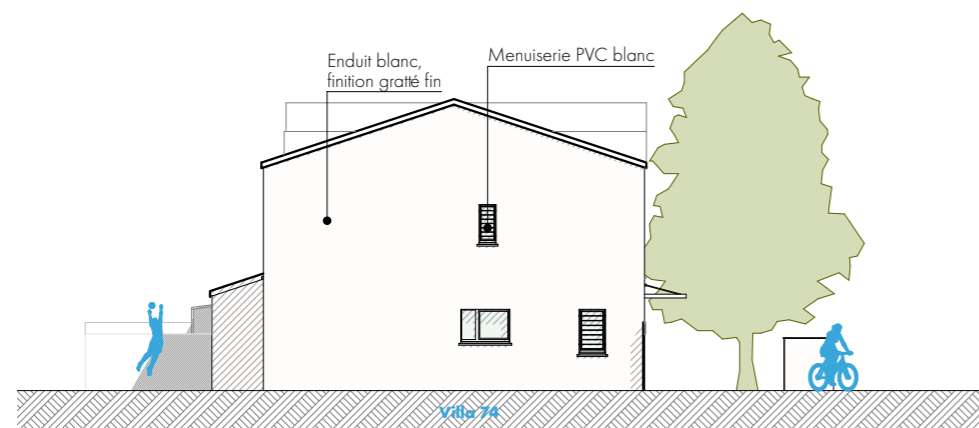

PC5h3

Façade Sud

1:200

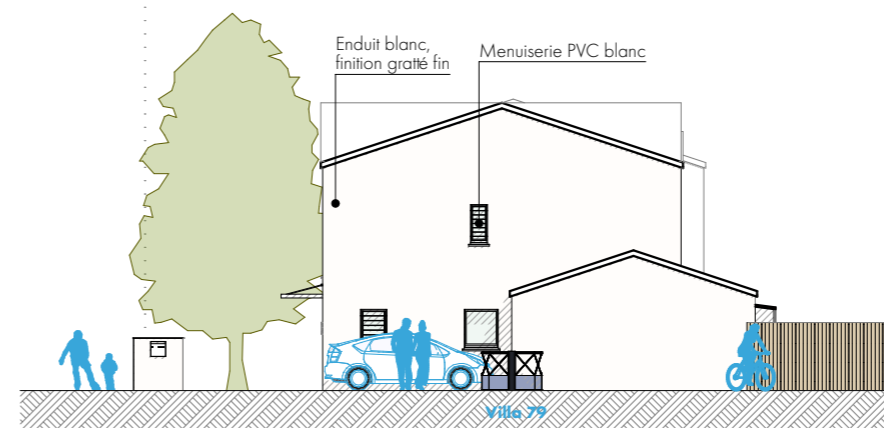

PC5h4


Façade Nord


1:200



Repérage

Promologis®
Directrice Développement et Juridique
L. MARBY

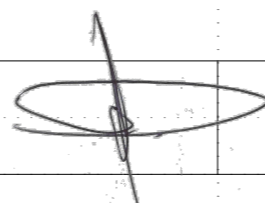


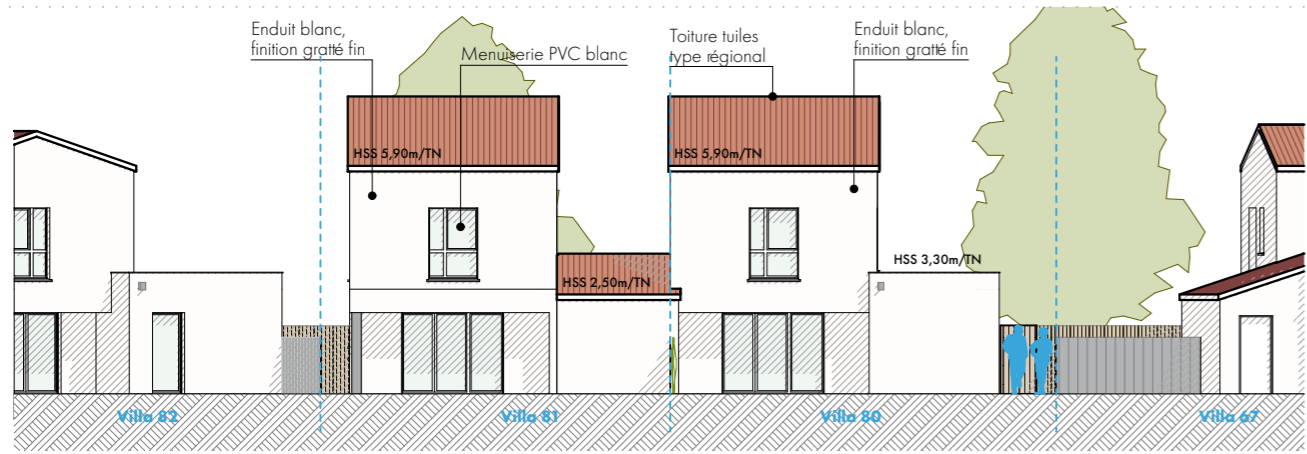

PC5i2

Façade Est

1:200

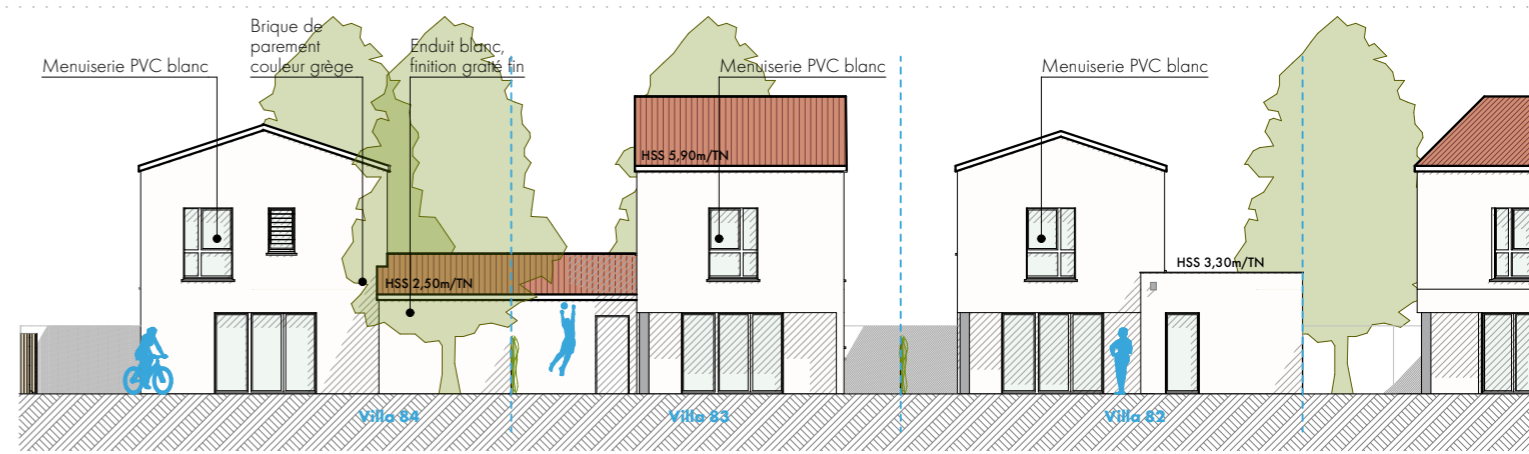

PC5i6

Façade Est


1:200



PC5i1

Façade Ouest


1:200

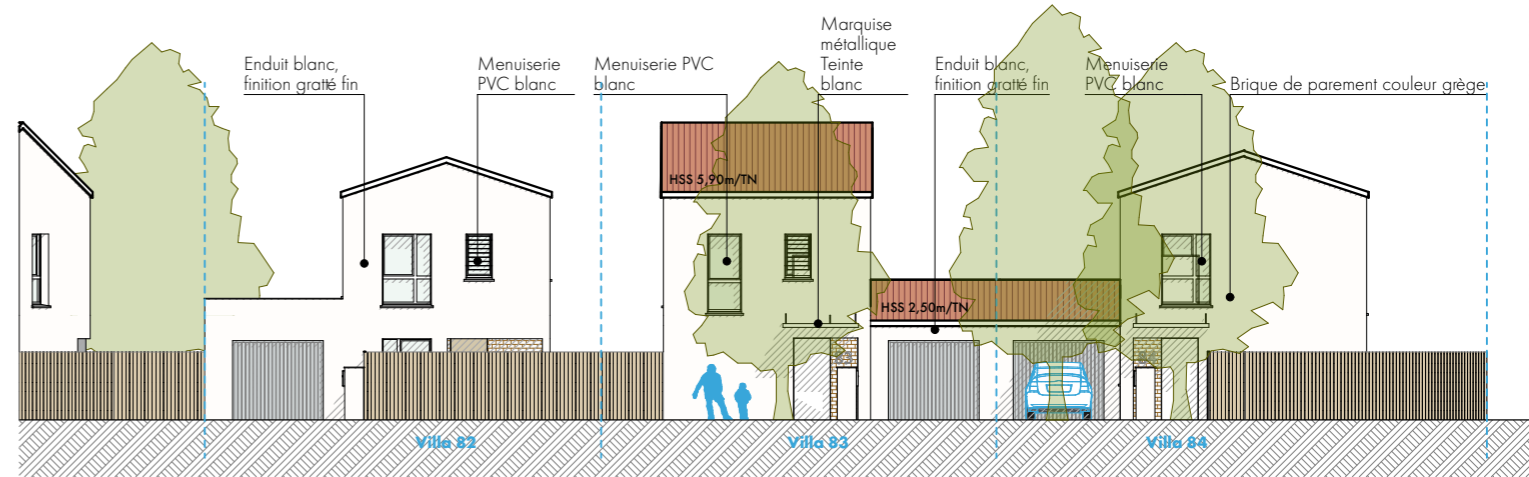

PC5i5

Façade Ouest


1:200

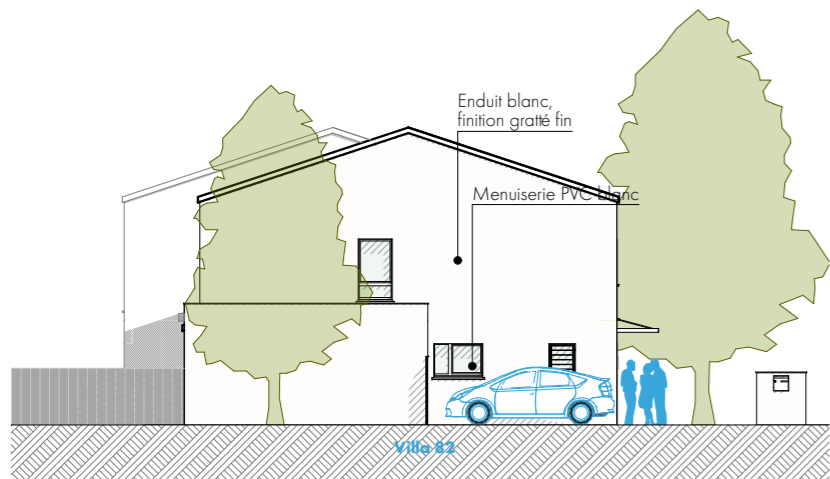

PC5i3

Façade Nord


1:200

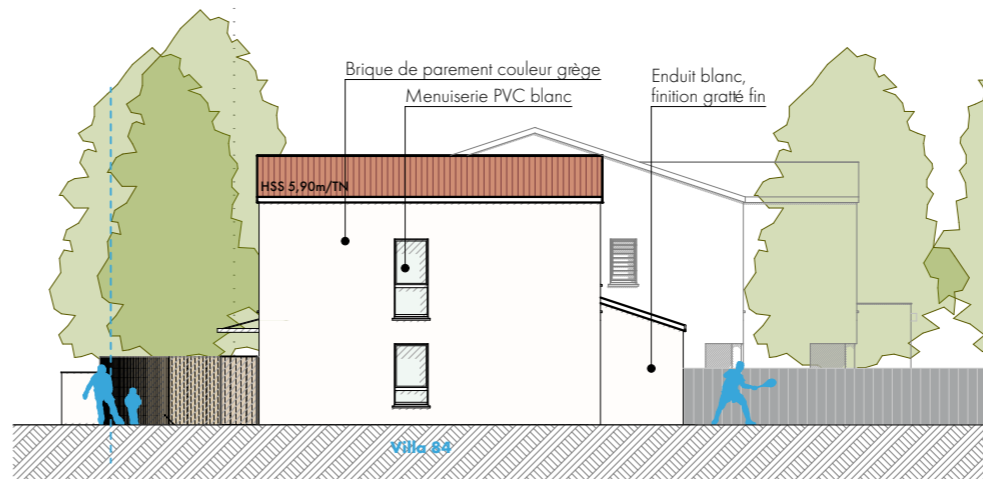

PC5i7

Façade Sud


1:200

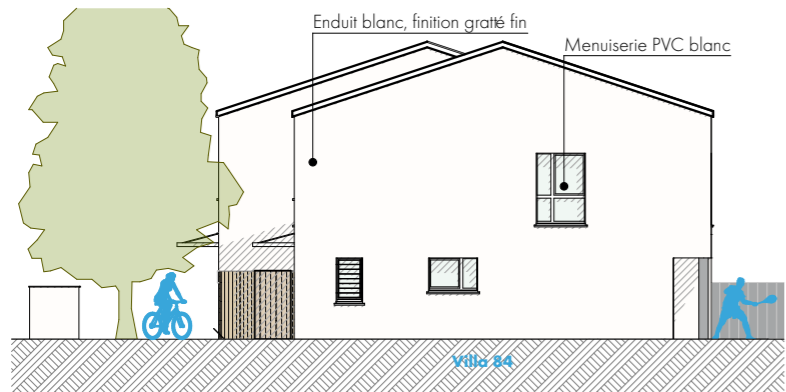

PC5i4

Façade Sud

1:200

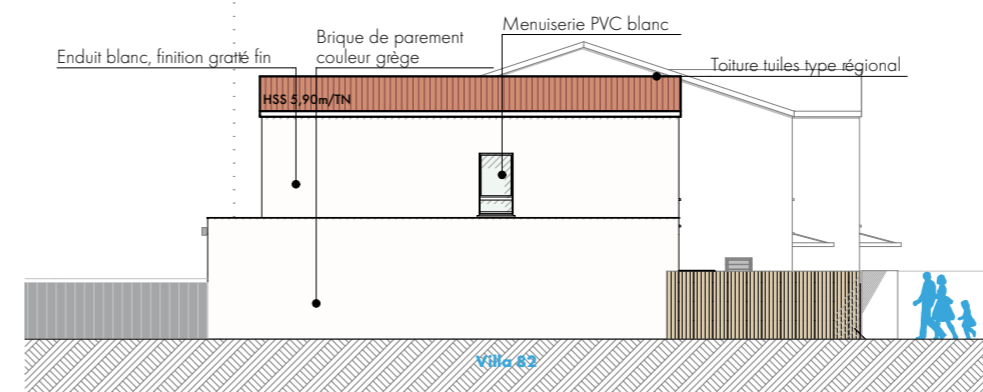

PC5i8

Façade Nord

1:200



Repérage