


## Boudou

40 Chemin du Boudou  
31 998 Toulouse



- LC1 - LOCAL VÉLOS
- LC2 - LOCAL ENCOMBRANTS
- LC3 - LOCAL ORDURES MÉNAGÈRES
- LC4 - AIR DE PRÉSENTATION ORDURES MÉNAGÈRES
- LC5 - EMPLACEMENT TRANSFORMATEUR ENEDIS

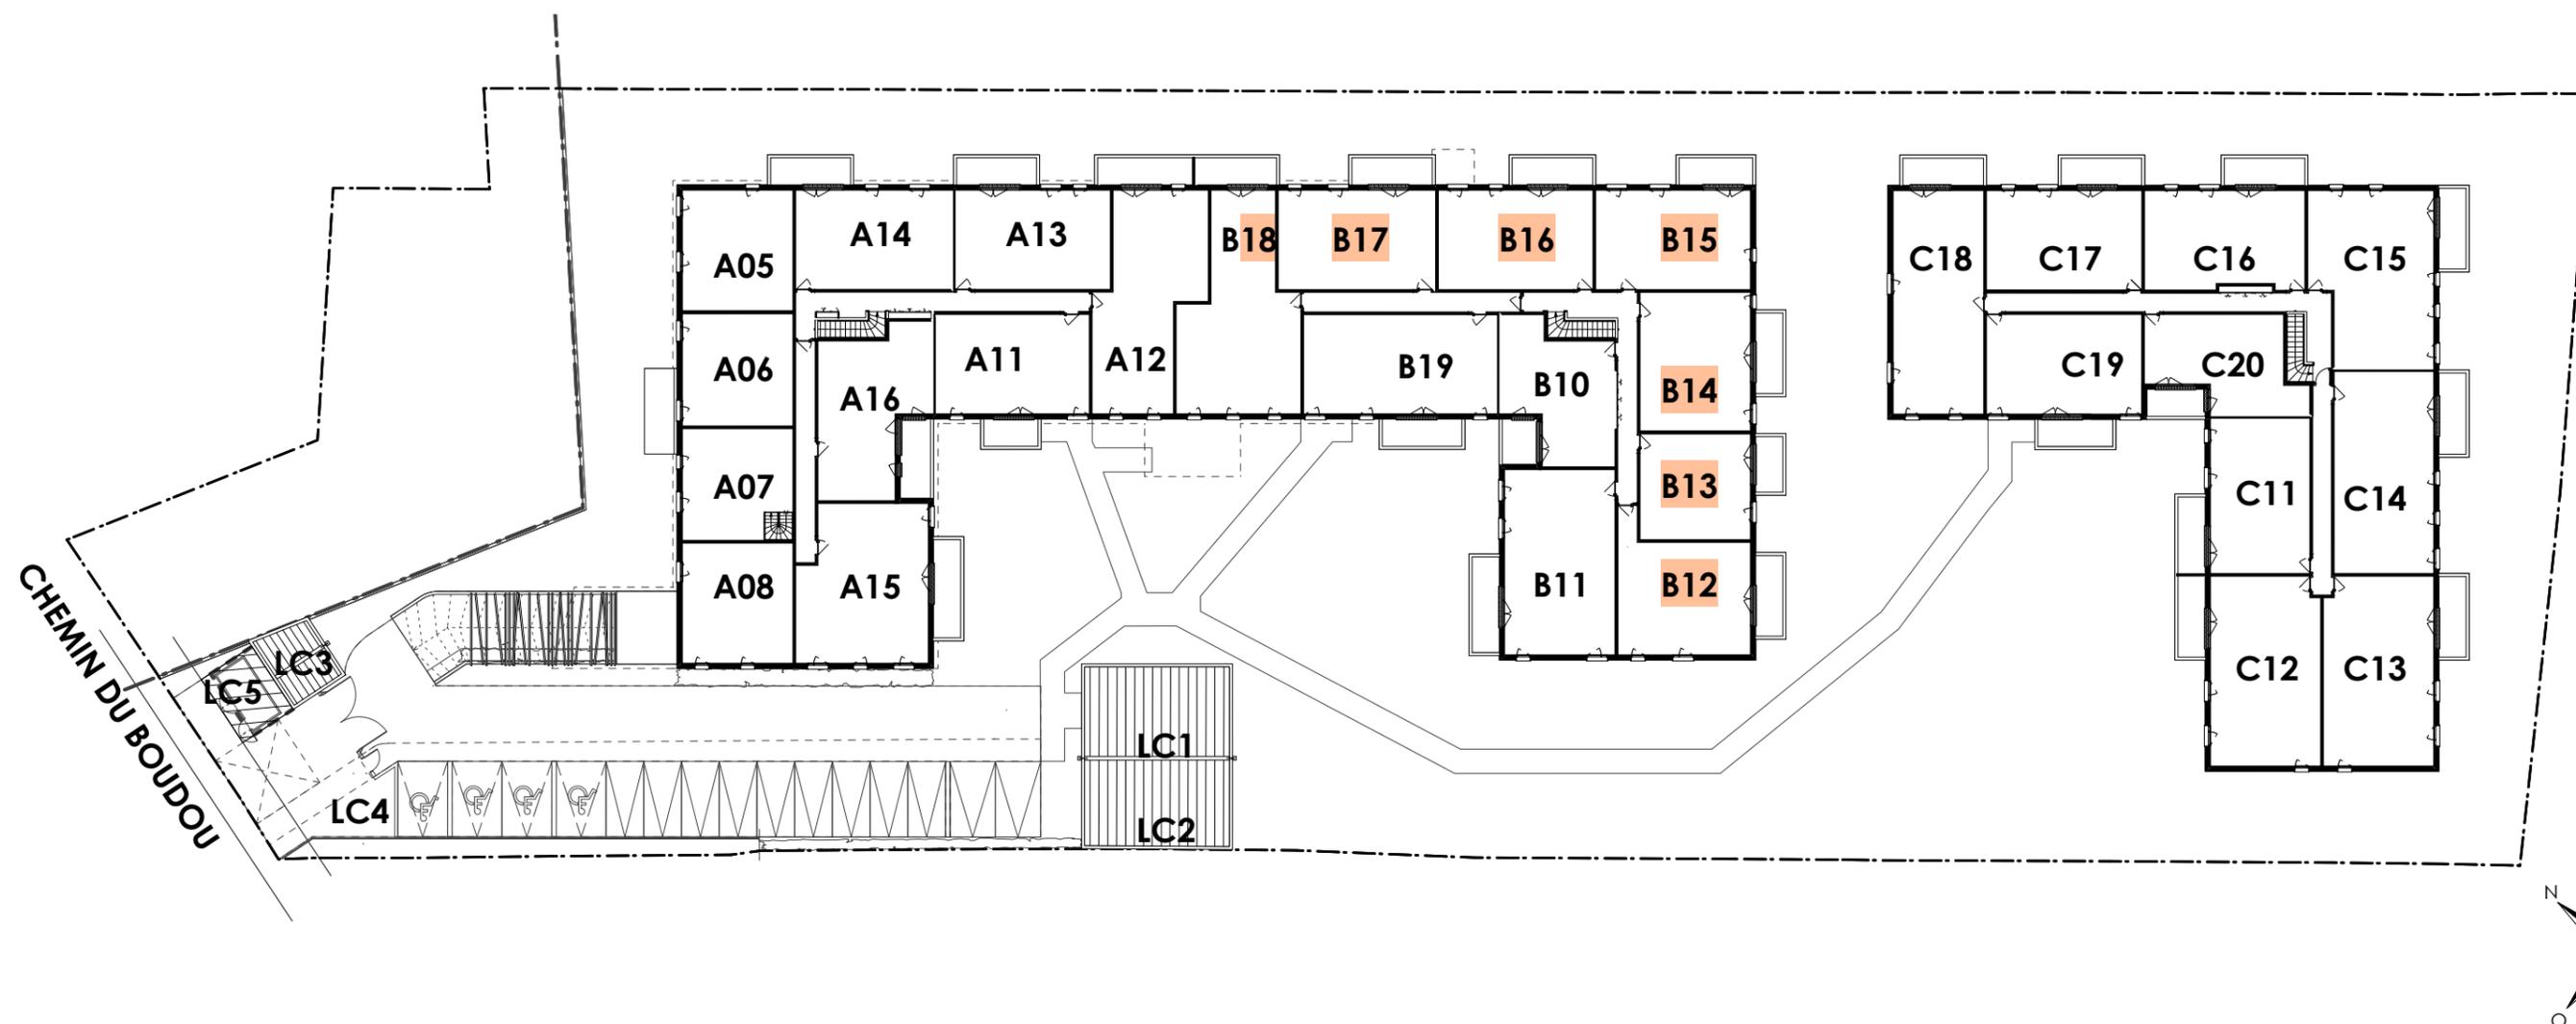

# PLAN DE REPÉRAGE : ÉTAGE

0m 1m 5m 10m 20m

06/08/2024 - Indice 03

BMB Architectes

Des modifications sont susceptibles d'être apportées à ce plan en fonction des nécessités techniques de la réalisation, tant en ce qui concerne les dimensions libres que l'équipement.  
Les surfaces indiquées sont approximatives. Les retombées, soffites, faux plafonds, canalisations, ballons d'eau chaude, ainsi que l'emplacement des équipements sont figurés à titre indicatif / La surface des placards ou des dressings est incluse dans celle des pièces attenantes.

**zolidom**  
L'ACCESSION À LA PROPRIÉTÉ SIMPLIFIÉE