




ZAC MALEPERE - ILOT A12 / A13

Construction de 18 logements en accession

Route de revel 31400 Toulouse

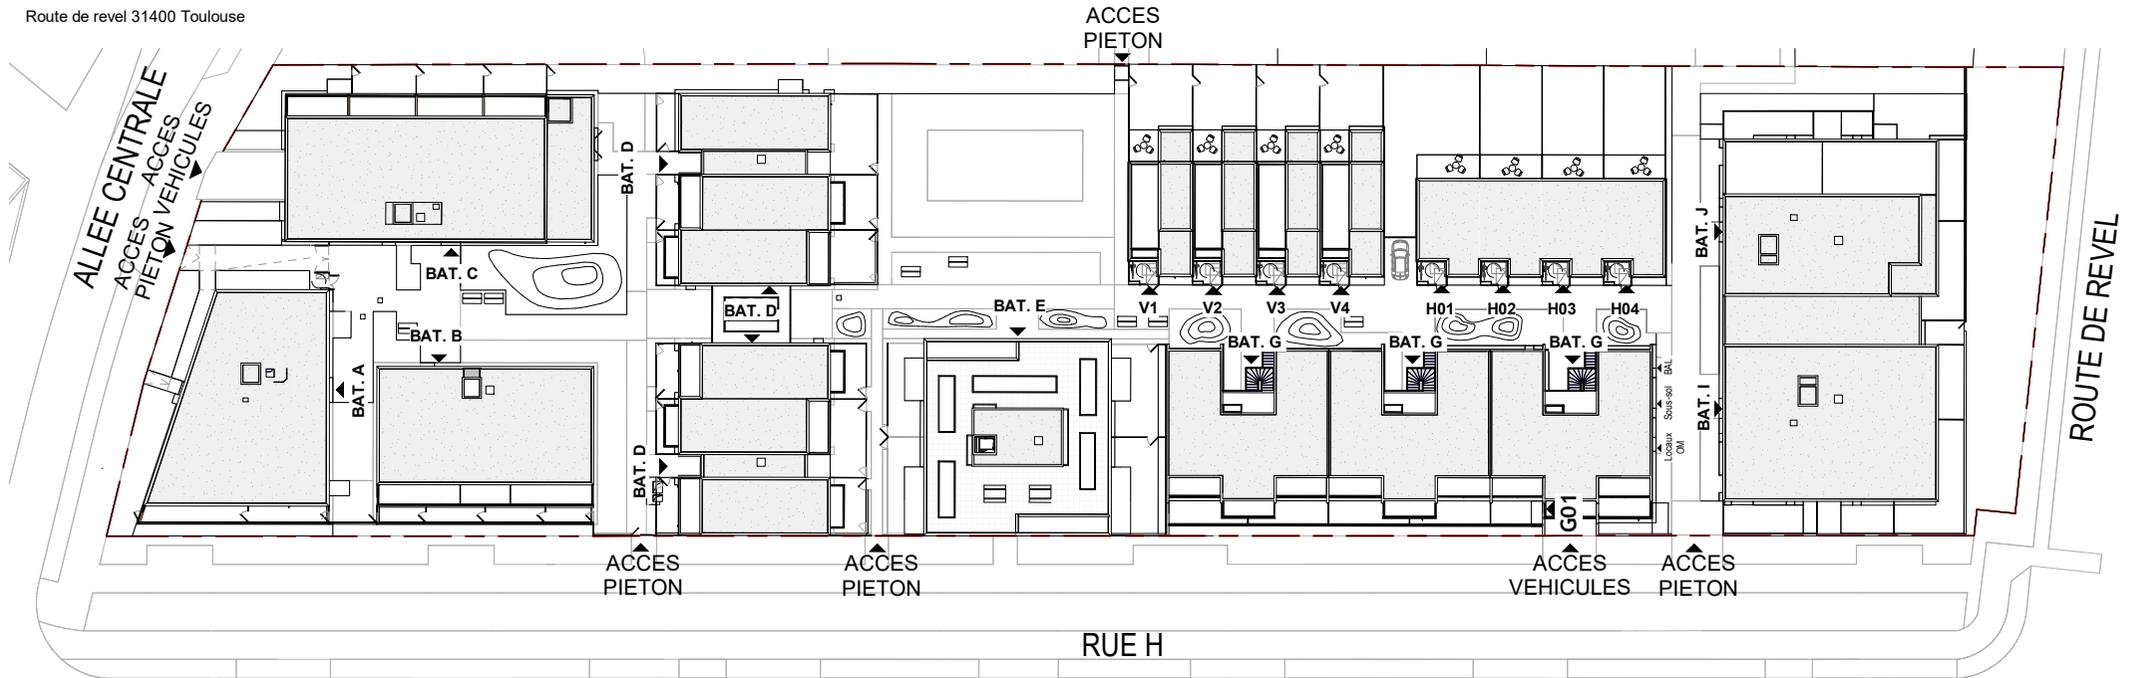

PLAN DE MASSE

NOTA : Les plans sont susceptibles de modifications ou d'adaptations en fonction d'impératifs techniques ou administratifs.
Les cotes, surfaces, ouvertures, sens des portes, ainsi que l'encombrement et l'emplacement des gaines sont mentionnés à titre indicatif

Date	05/24	Indice : 0
------	-------	------------

PPA ARCHITECTURES
+
NAS ARCHITECTURE

zeliDOM
L'ACCESSION A LA PROPRIÉTÉ SIMPLIFIÉE