

CONSTRUCTION DE 3 LOGEMENTS

Lotissement "Le Couzi" - Macrolot
n°2- Lieu dit "Le Couzi"
31810 VENERQUE

Promologis 
Groupe ActionLogement

Maitre d'Ouvrage_
PROMOLOGIS
2 rue du Docteur Sanières
CS 90718 - 31007 TOULOUSE CEDEX 6
05.61.10.50.84 - m.vigier@promologis.fr

Architecte_
ABC ARCHITECTURE 
46, 48 rue André Vasseur 31200 TOULOUSE
05.34.25.06.94 - contact@abc-architecture.fr

Géomètre & BE VRD_
YANTRIS
142, rue Bonnat 31400 TOULOUSE
05.61.52.62.55 - contact@yantris.fr


BE Thermique_
2Y INGENIERIE
36, rue de Pérignon 31330 GRENADE
09-62-11-58-45 - Yorik@2YIngenierie.com

Bureau de Contrôle_
Socotec Construction et Immobilier
3, rue Jean Rodier - BP 34012
31028 TOULOUSE CEDEX 4
05-62-16-73-10 - clemence.ternon@socotec.com

Coordonnateur SPS_
Socotec Construction et Immobilier
3, rue Jean Rodier - BP 34012
31028 TOULOUSE CEDEX 4
05-62-16-73-10 - Alain.BINET@socotec.com

Directeur de la Maîtrise d'Ouvrage



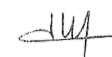


Nicolas ROCHE


PC

Permis de Construire

	Echelle	
	Indice	A
Réf. agence	2023-16	Date 12/01/2024

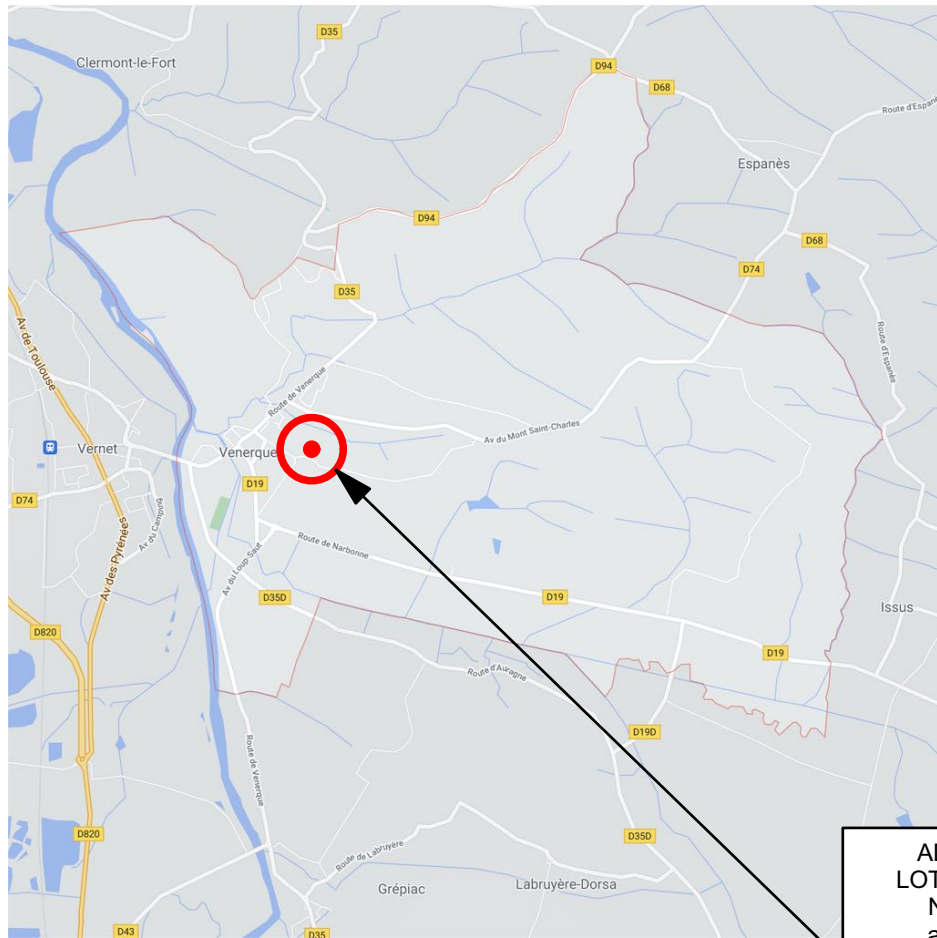


PLAN DE SITUATION

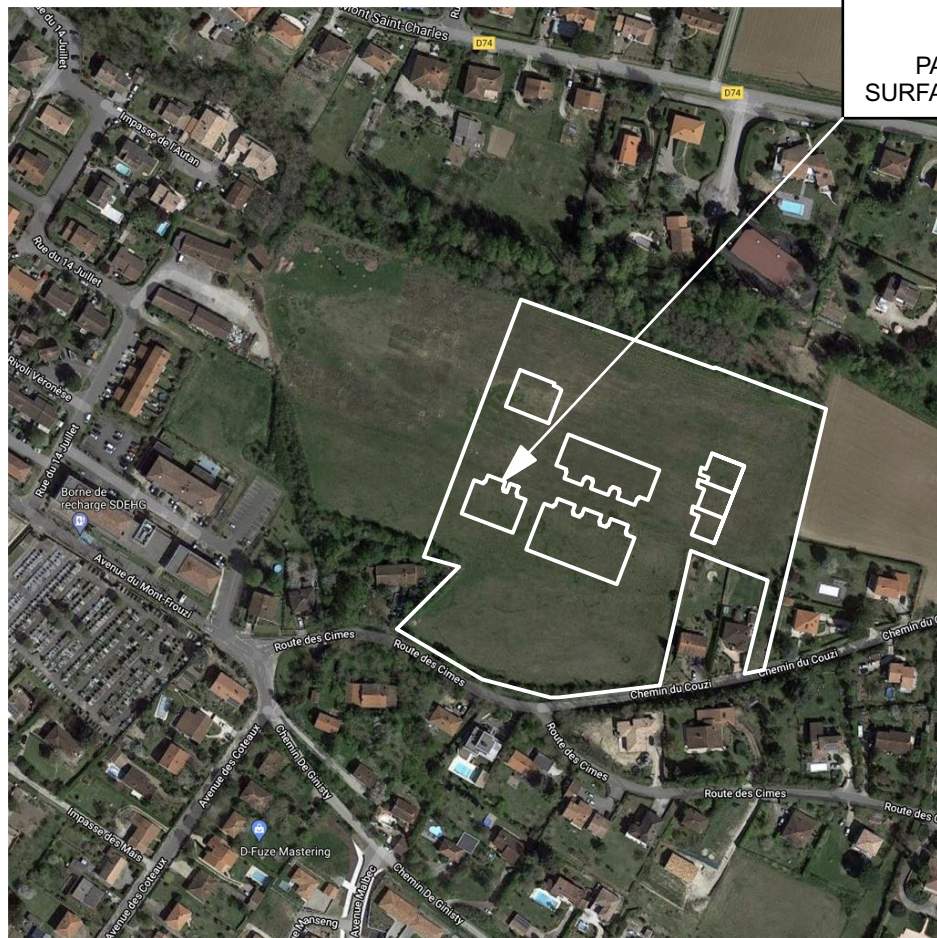

VUE AERIENNE

ADRESSE PARCELLE :
 LOTISSEMENT "Le COUZI"
 N°PA03157222G0002
 accordé le 27/10/2022
 MACROLOT N°2
 Lieu dit "Le COUZI"
 31810 VENERQUE
 PARCELLE N°000H 913
 SURFACE CADASTRALE 623 m²

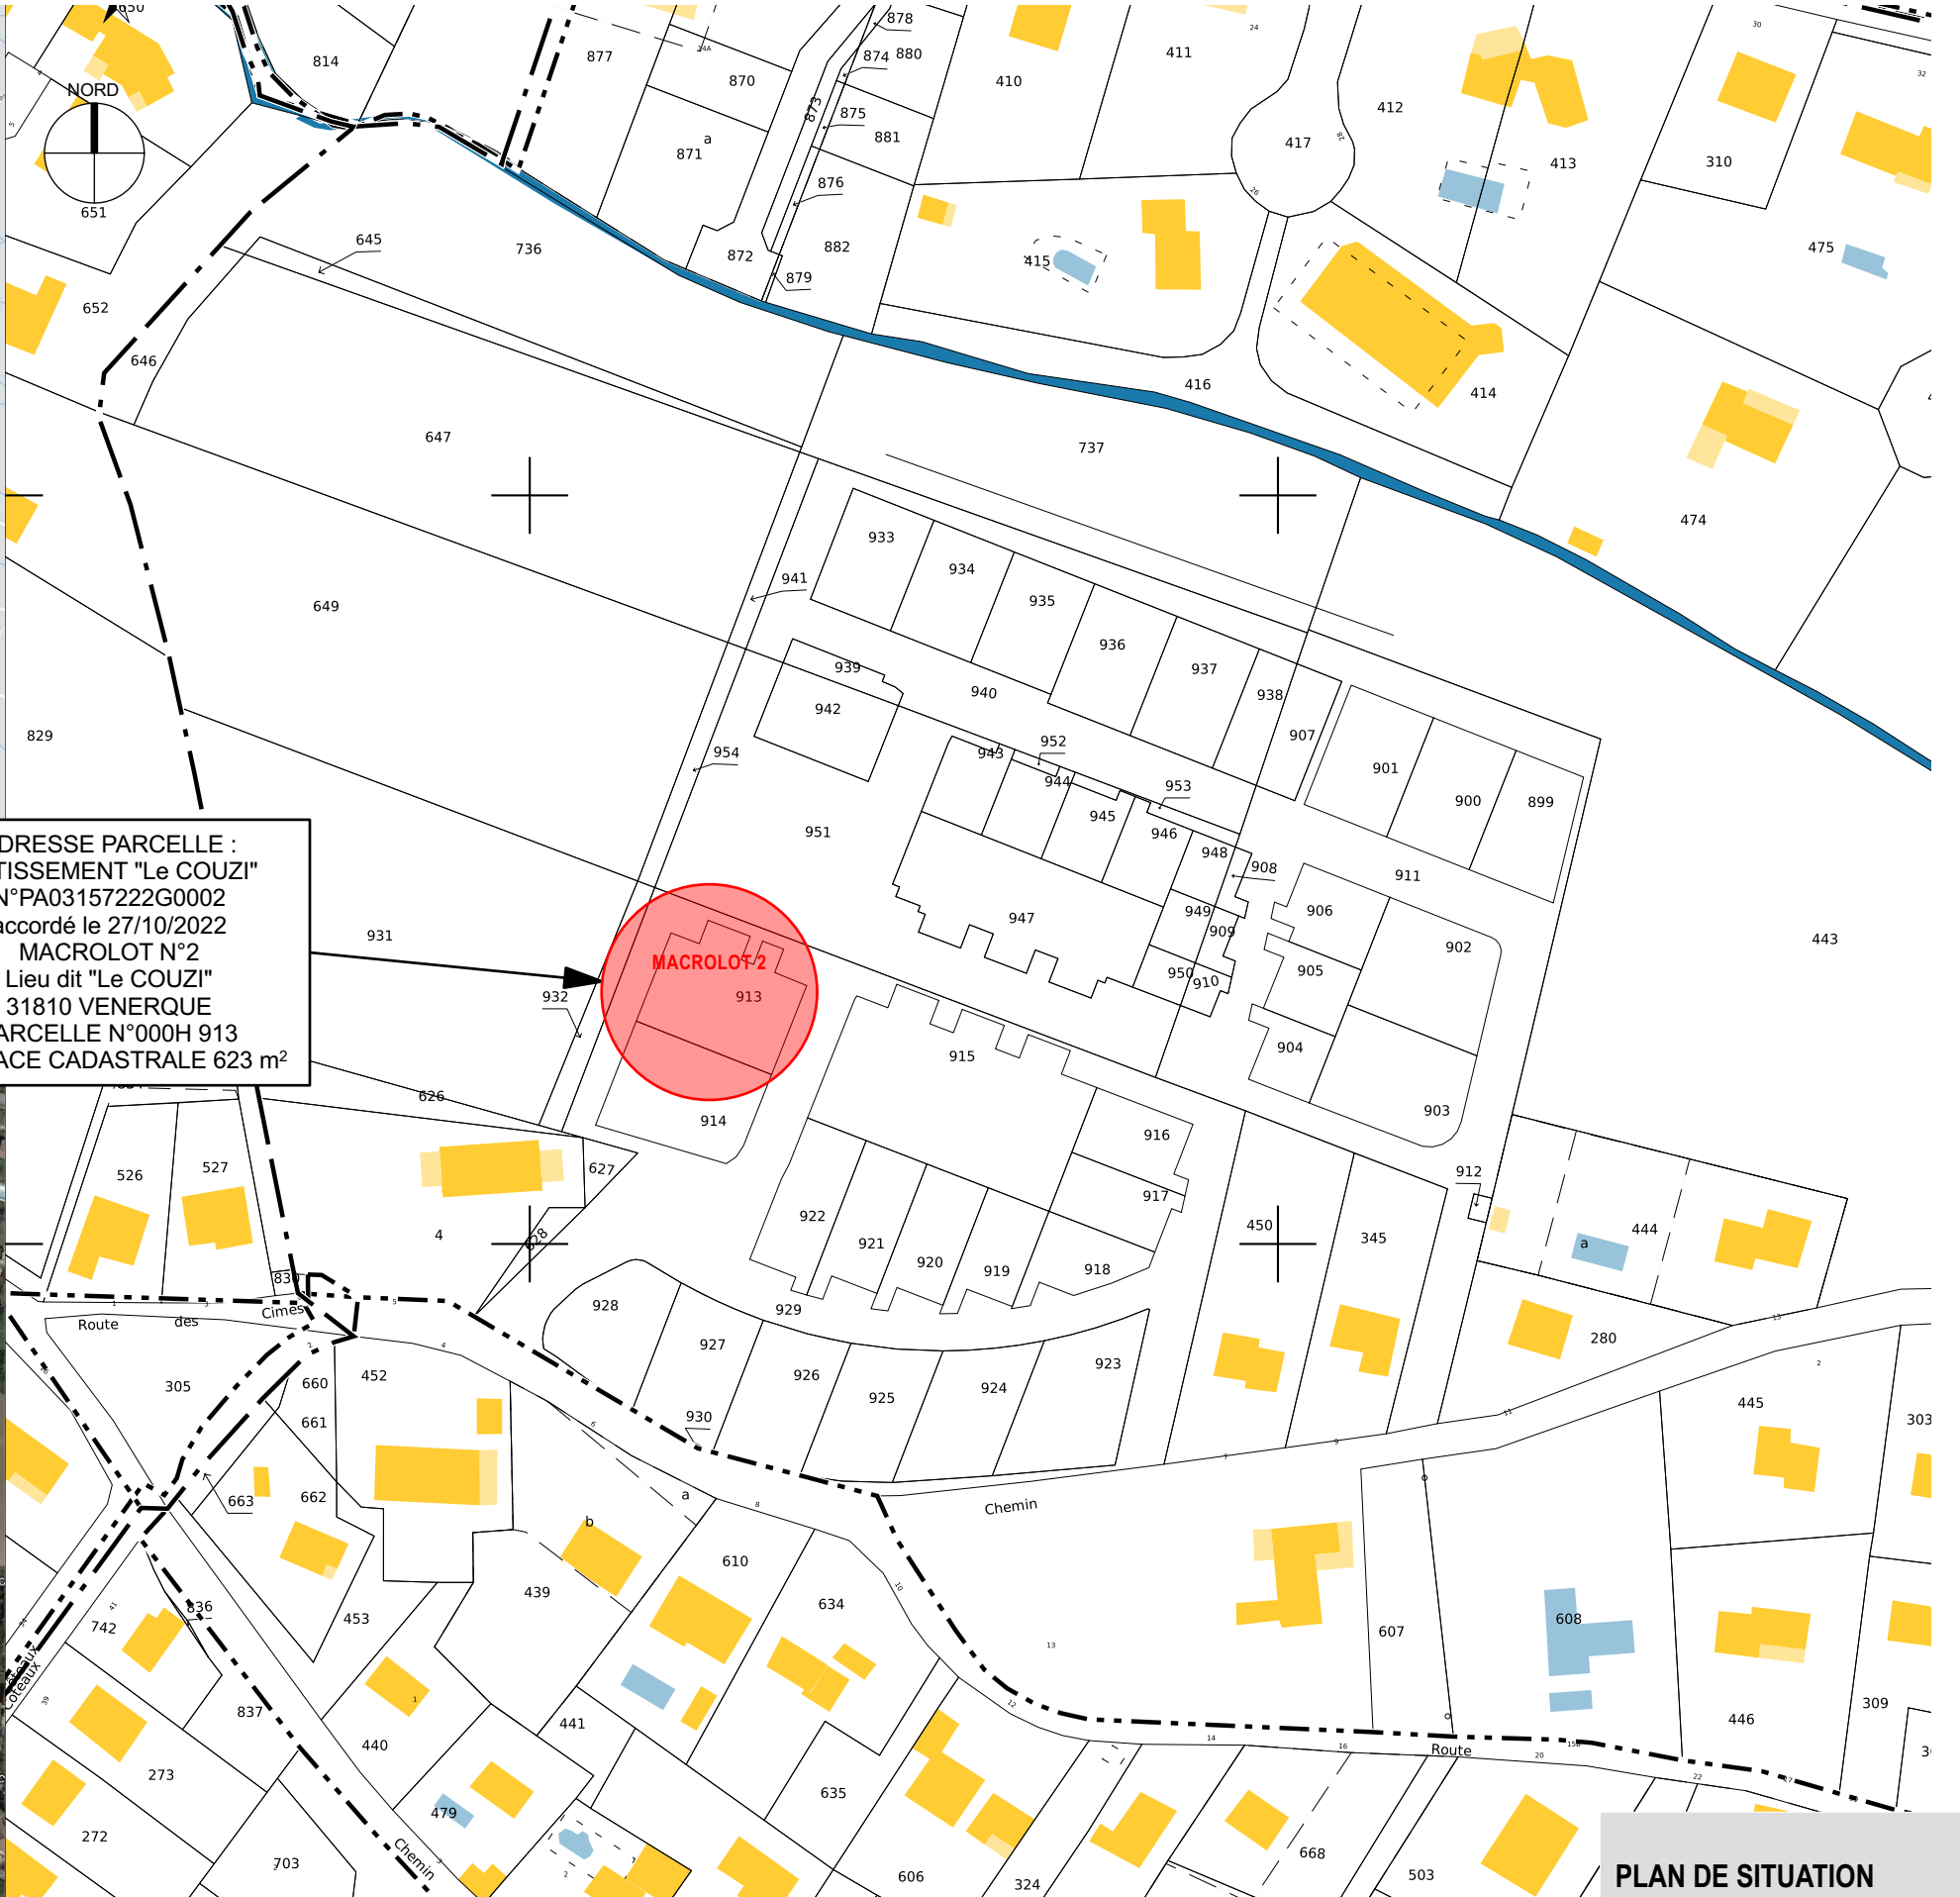


PLAN CADASTRAL échelle 1/1500°

PLAN DE SITUATION

PC1a	Echelle	1:1500
	Indice	A
Ref. agence	2023-16	Date 12/01/2024

Directeur de la Maîtrise d'Ouvrage

 Nicolas ROCHE

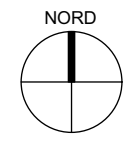

MACROLOT 2
OBJET DE LA PRESENTE
DEMANDE DE PC



Directeur de la Maîtrise d'Ouvrage

Promologis
Nicolas ROCHE

PLAN GENERAL du
LOTISSEMENT

PC1b

Echelle 1:750
Indice A

Réf. agence 2023-16 Date 12/01/2024