


Résidence So Stream

Rue Saint-Aubin
31270 Villeneuve-Tolosane



Plan de repérage

Collectif D - Synoptique rez de jardin

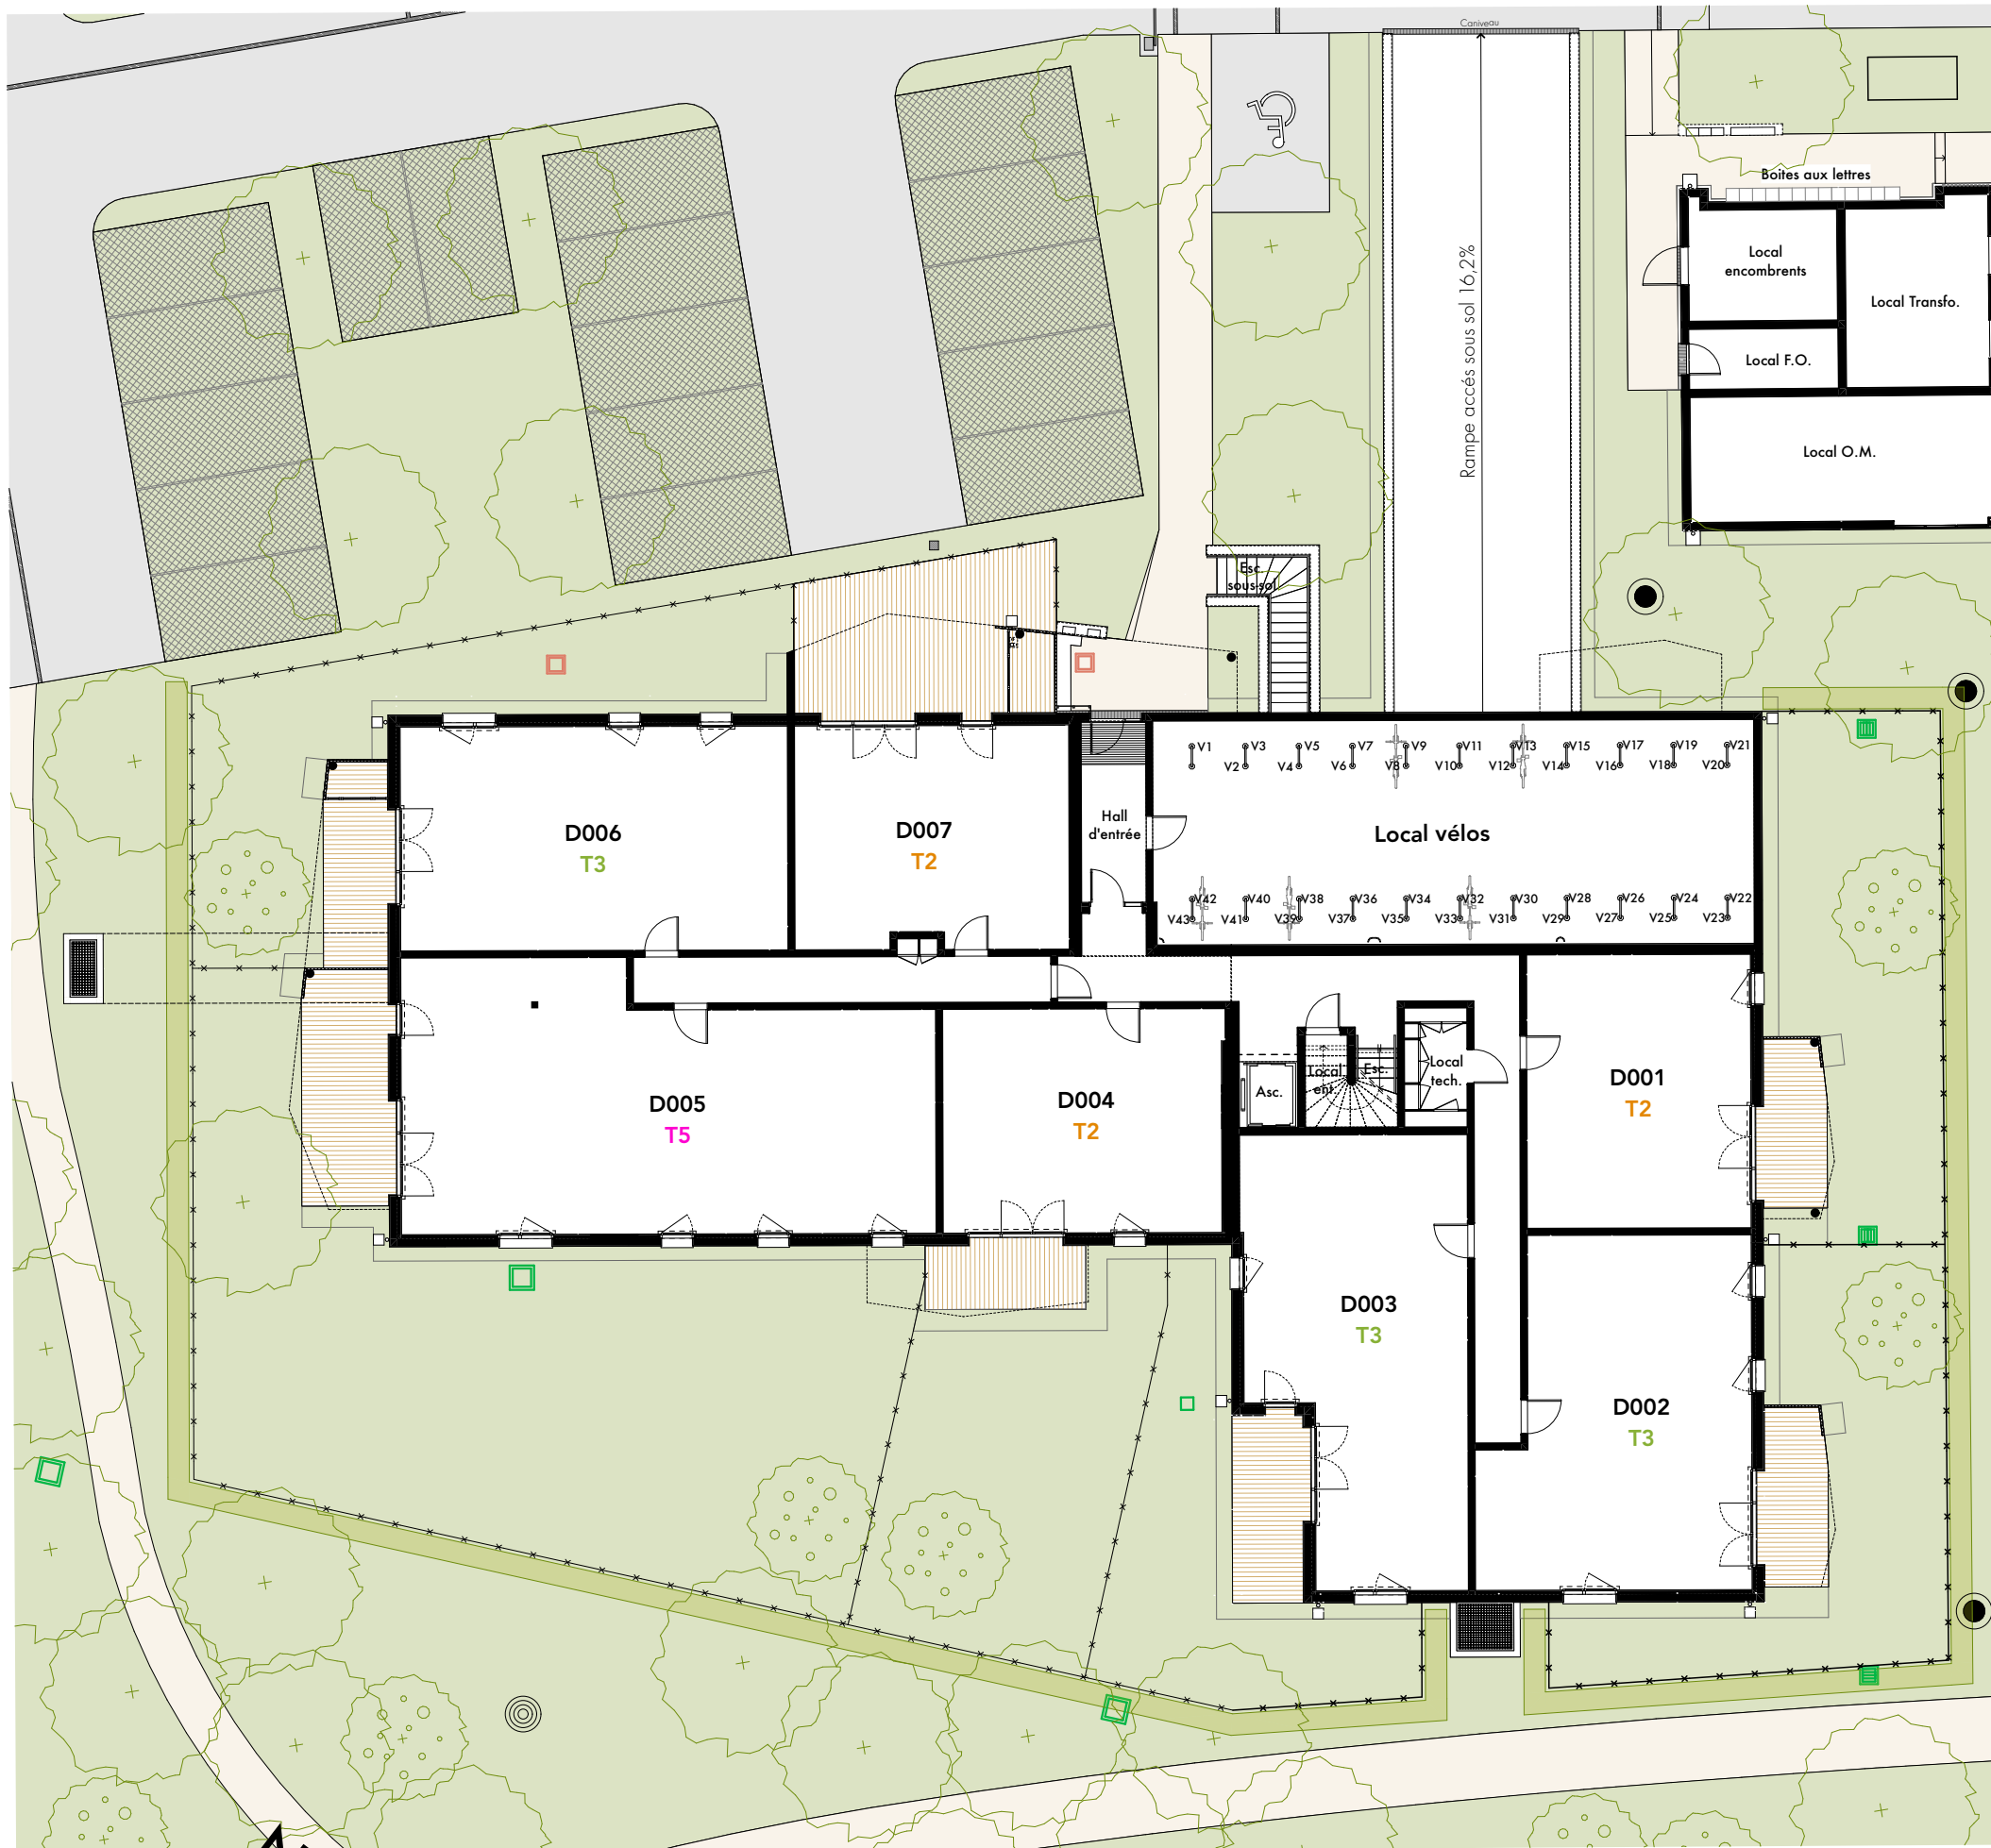

17-09-2024

Les plans sont susceptibles de modifications ou d'adaptations en fonction d'impératifs techniques ou administratifs.
Les cotes, surfaces, ouvertures, sens des portes, ainsi que l'encombrement et l'emplacement des gaines sont mentionnés à titre indicatif