


Résidence So Stream

Rue Saint-Aubin
31270 Villeneuve-Tolosane



Plan de repérage


Collectif D - Façades

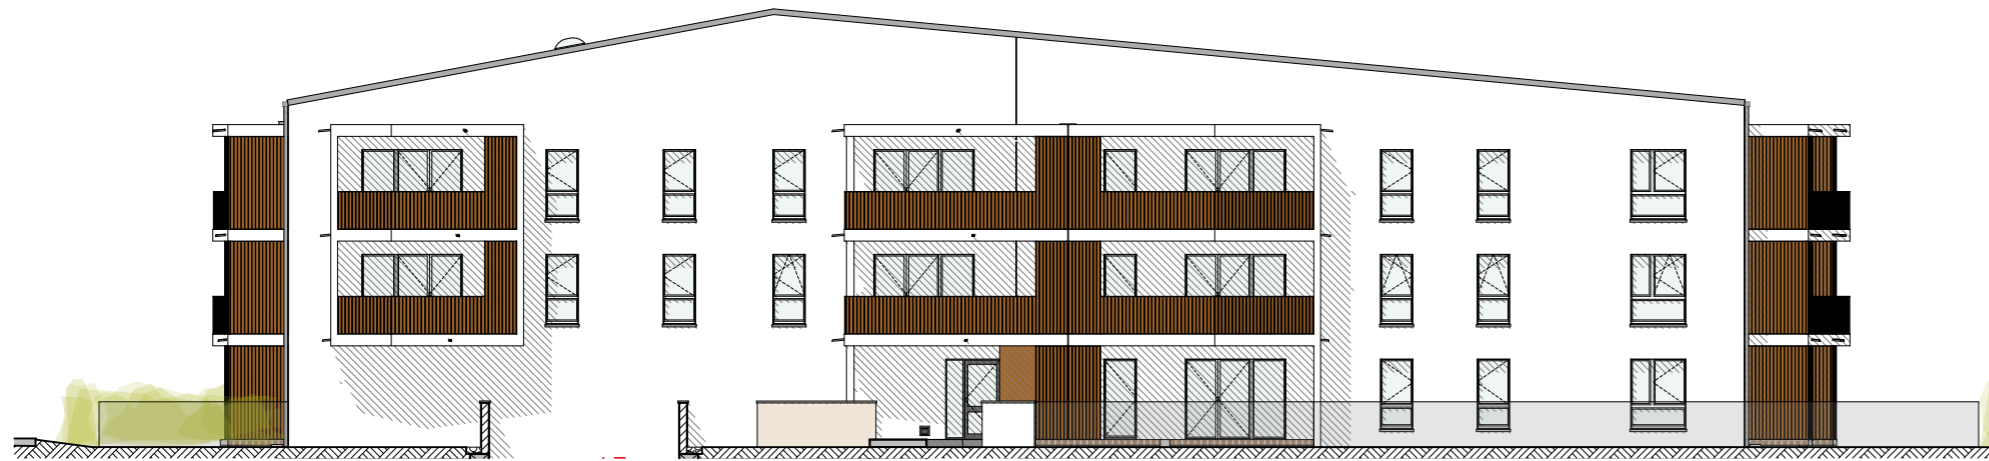

FAÇADE NORD OUEST



FAÇADE SUD OUEST

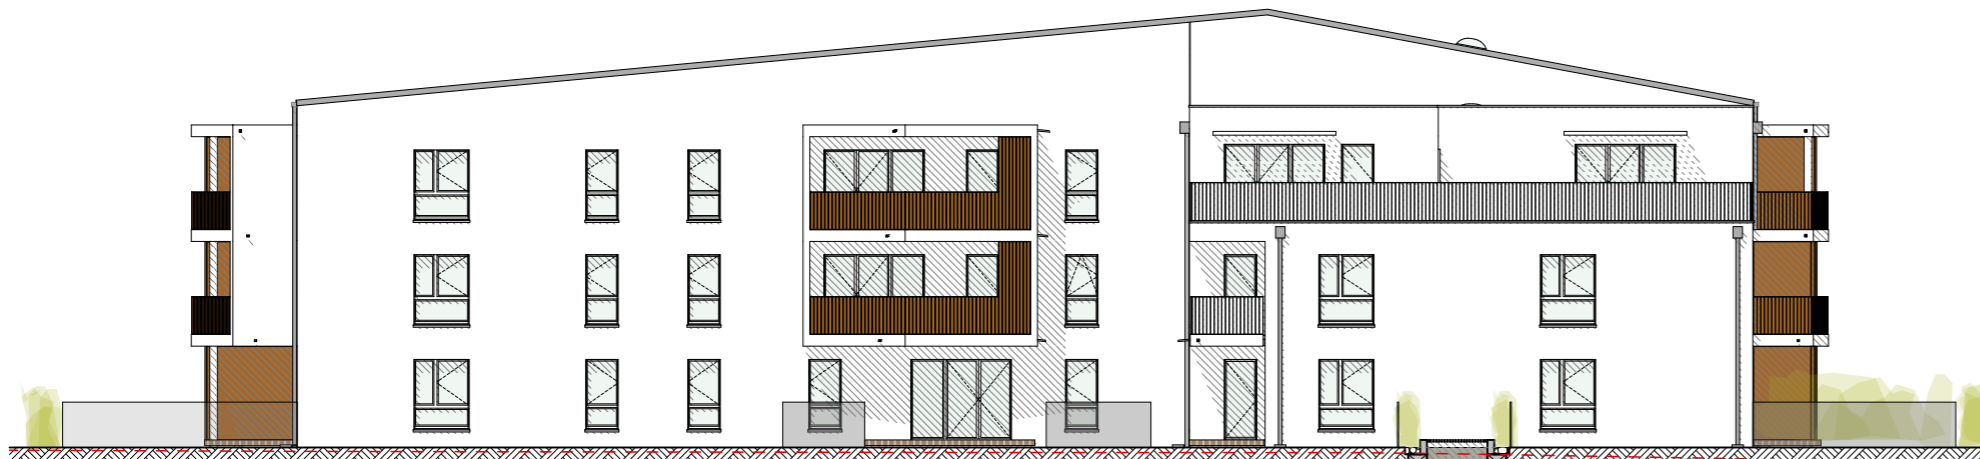

FAÇADE SUD EST



FAÇADE NORD EST

17-09-2024

Les plans sont susceptibles de modifications ou d'adaptations en fonction d'impératifs techniques ou administratifs.
Les cotes, surfaces, ouvertures, sens des portes, ainsi que l'encombrement et l'emplacement des gaines sont mentionnés à titre indicatif