Allée de Charlary

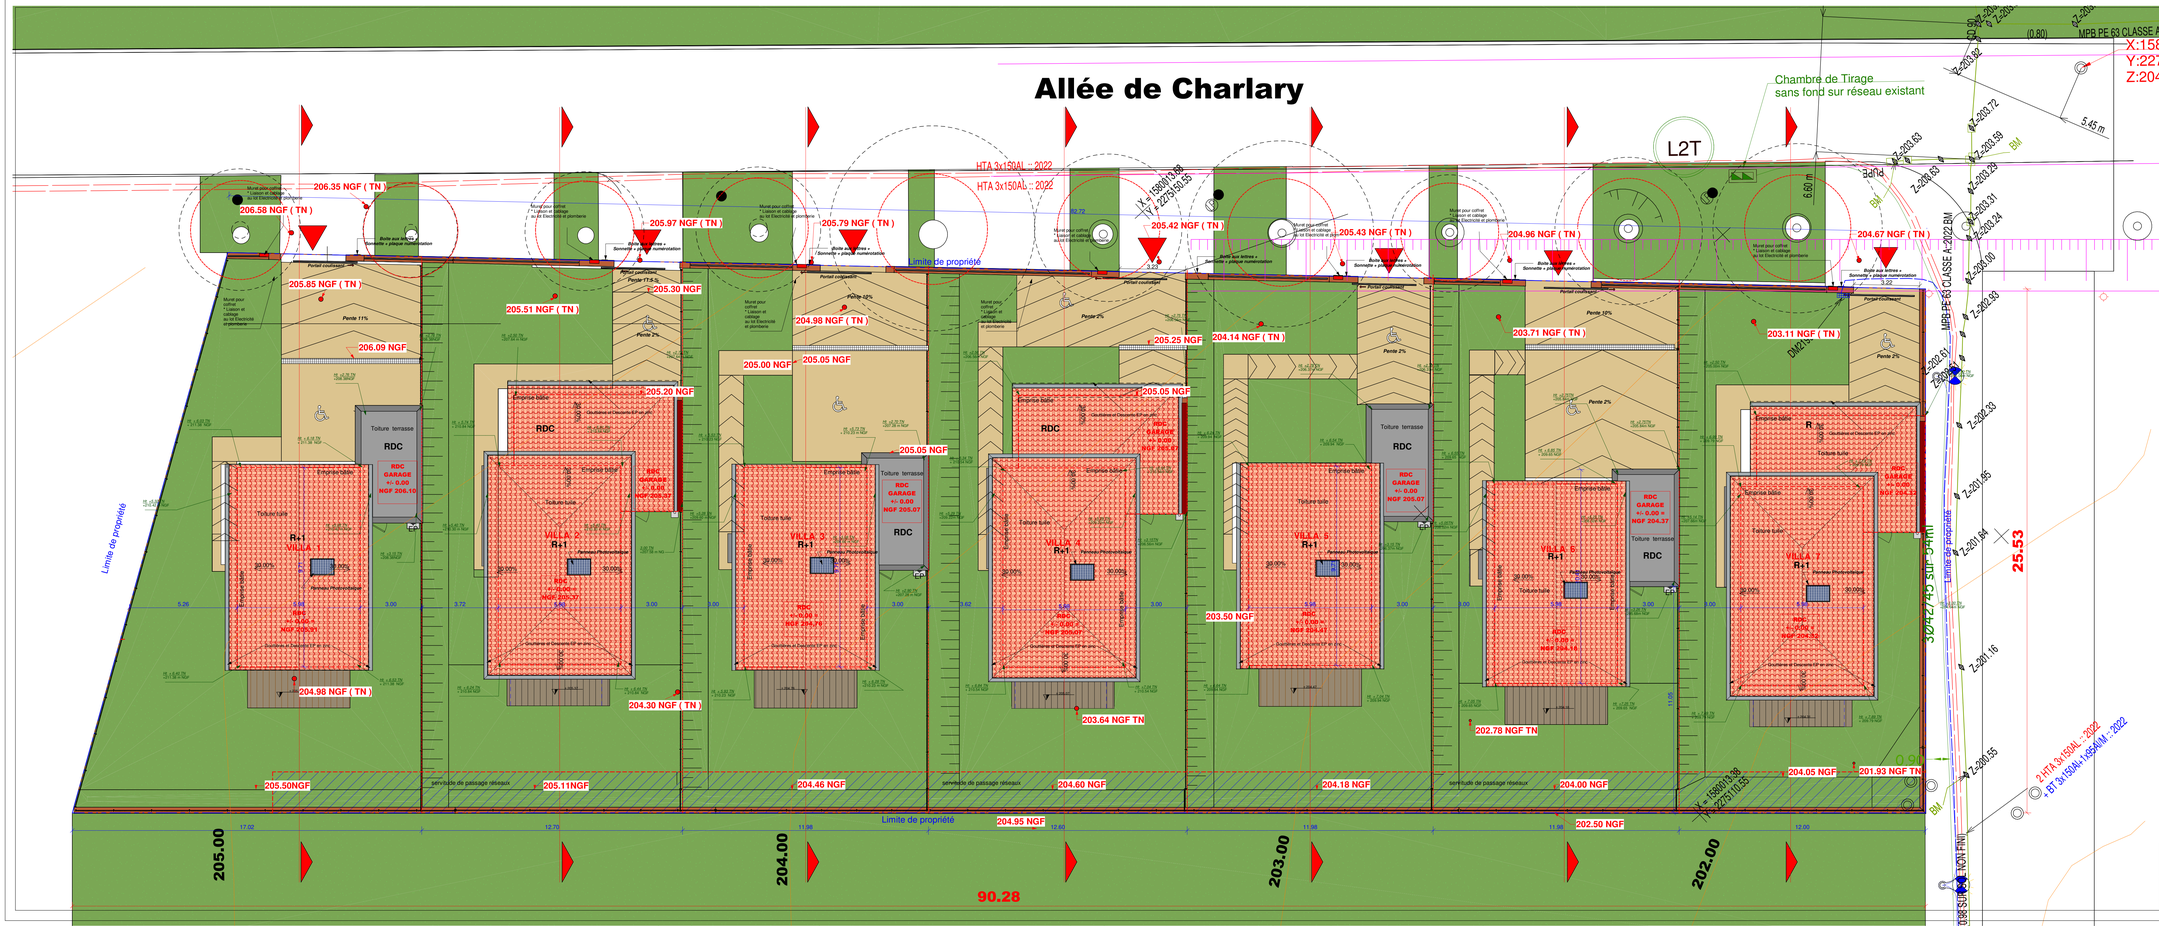

MODIFICATIONS :

COMMUNE DE PIBRAC - HAUTE GARONNE

VILLAS CHARLARY

2 Rue du Docteur Sanières - BP 307 - 31007 TOULOUSE CEDEX 6

PROJET DE CONSTRUCTION DE 7 LOGEMENTS - Macrolot 1

Allée de Charlary, 31180 Rouffiac-Tolosan

Code Affaire : 031PC21PR

OCTOBRE 2024

Ech : 1.100

PLAN MASSE IMPLANTATION - VILLAS de 1 à 7

PCG	02
Visa interne	

Atelier d'Architecture Diana
10/12 Port St.Sauveur 31000 TOULOUSE
Tél:05.34.45.41.41 - Fax :05.34.45.41.45. - e-mail: contact@aadiana.fr

BUREAU DE CONTROLE
DEKRA Industrial Sud Ouest ;
Parc d'activités de Montaudran ;
BP 43797 - 31037 TOULOUSE CEDEX 1
Tél:06.16.83.17.96
E-Mail : jean-luc.ferrer@dekra.com

BE VRD
CE INGENIERIE ;
Parc d'activités de Vaudre - Mr B ;
31130 BALMA
Tél : 05 34 27 62.20 - Port : 06.72.84.57.34
E-Mail : b.mirabelle@ce-ingenierie.fr ; Claire BARRIEAU ;

CONTROLEUR SPS
AAAAAAA

BET STRUCTURE
RBC ;
1 rue Jean Charles CROSS ;
31770 COLOMIERS
(interlocuteur : Mr GUY et Mr DURAND)
Tél : 05.34.48.06 - E-Mail : colomiers@rbc.fr

GEOMETRE
Cabinet VALLES - COVADE
Z.I. Les Portes de Gascogne - 31660 BULAIRET
Tél : 05.61.51.01.27
E-Mail : contact@valles-covade.fr

BET Thermique
OCCIBENEZ ;
1 Place Jeanne d'Arc - 31200 TOULOUSE - 05.61.21.54.47
(Interlocuteur : Morgane MARTIN) ;
E-Mail : morgane.martin@occibenez.fr