








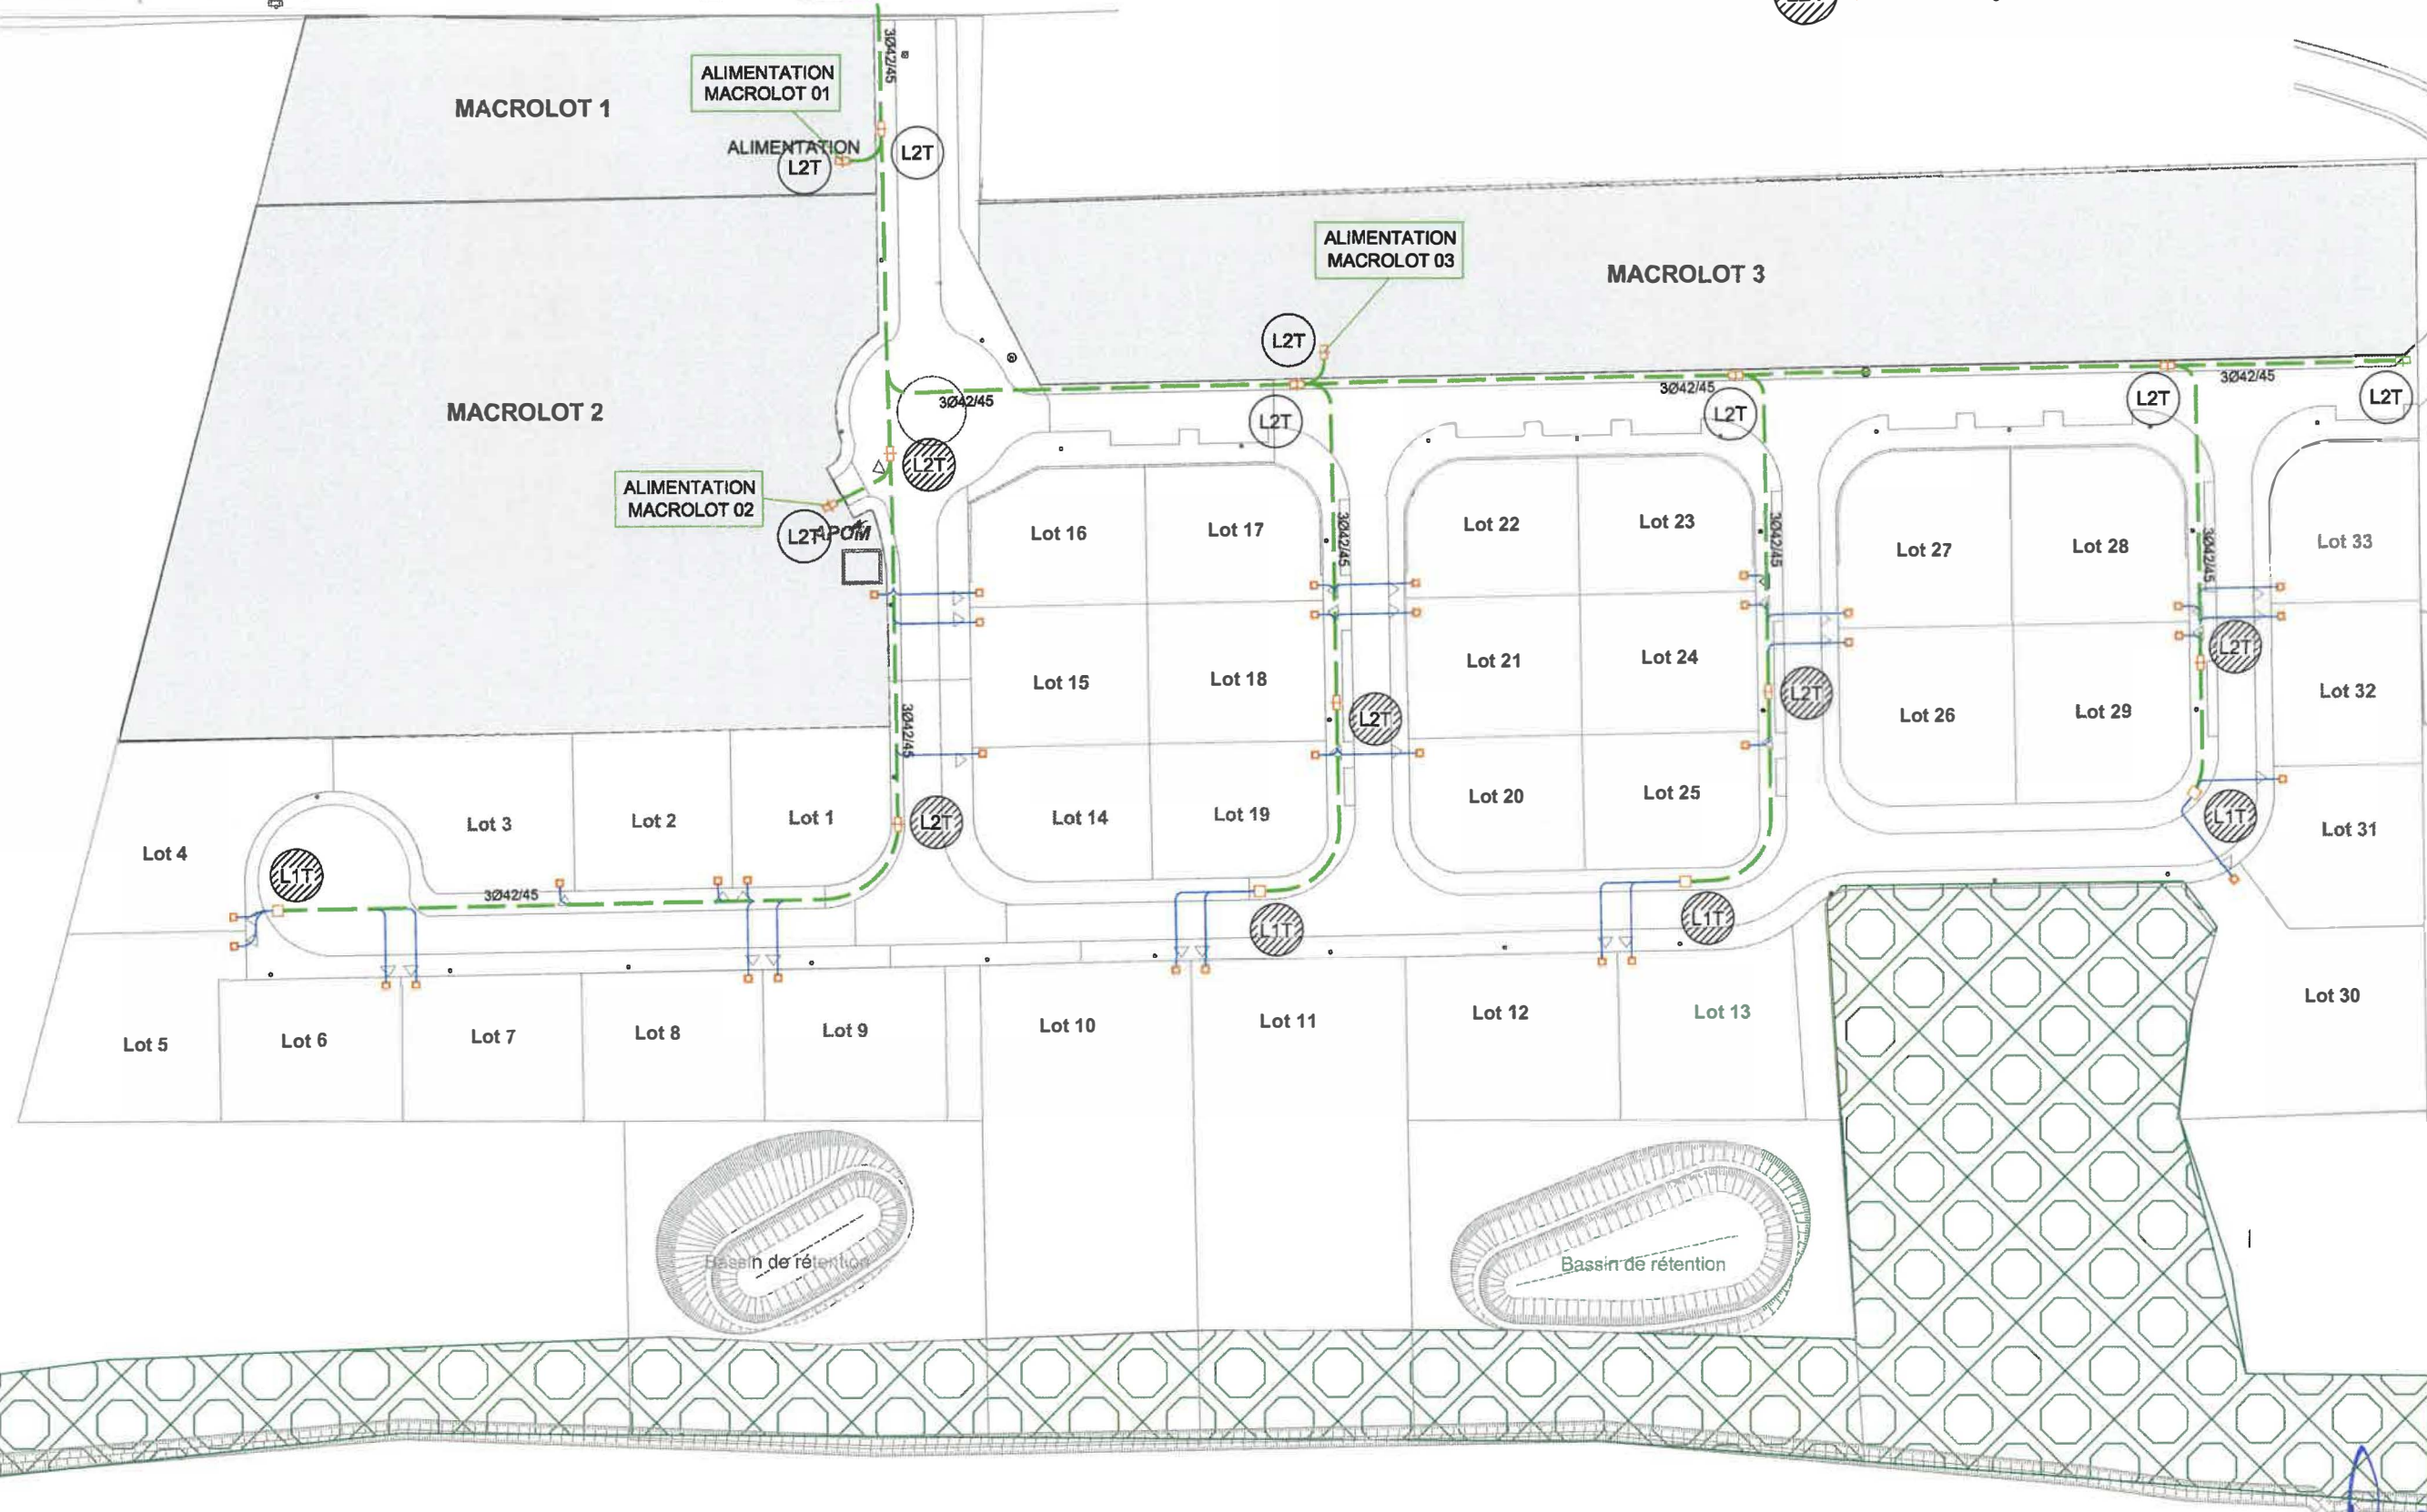
RACCORDEMENT SUR RESEAU EXISTANT

LEGENDE

-  Réseau existant (position donnée à titre indicatif)
-  Alvéole de transport CPV Ø42/45
-  Alvéole de transport CPV Ø25/28
-  Regard d'abonné



-  Chambre de tirage L1T avec bornier
-  Chambre de tirage L2T
-  Chambre de tirage L2T avec bornier



<p>G2 Ingénierie BET VRD 16 avenue Charles de Gaulle Bâtiment n°08 31130 BALMA Tél: 05 34 27 62 20 g2.toulouse@orange.fr</p>	<p>PROMOLOGIS Maître d'ouvrage 2 rue du Docteur Sanières CS 90718 31007 TOULOUSE Cedex 6 Tél: 05 61 10 50 19 f.pardo@promologis.fr</p>	<p>ATELIER D'ARCHITECTURE DIANA Architectes D.P.L.G. 10 Port Saint-Sauveur 31000 TOULOUSE Tél: 05 34 45 41 41 BenSataf@aadiana.fr</p>
<p>Commune de ROUFFIAC TOLOSAN Projet de Lotissement CHARLARY PERMIS D'AMENAGER TELEPHONE</p>	<p>Ech 1/1 000</p>	<p>Mai 2019</p>

PA 8.7