
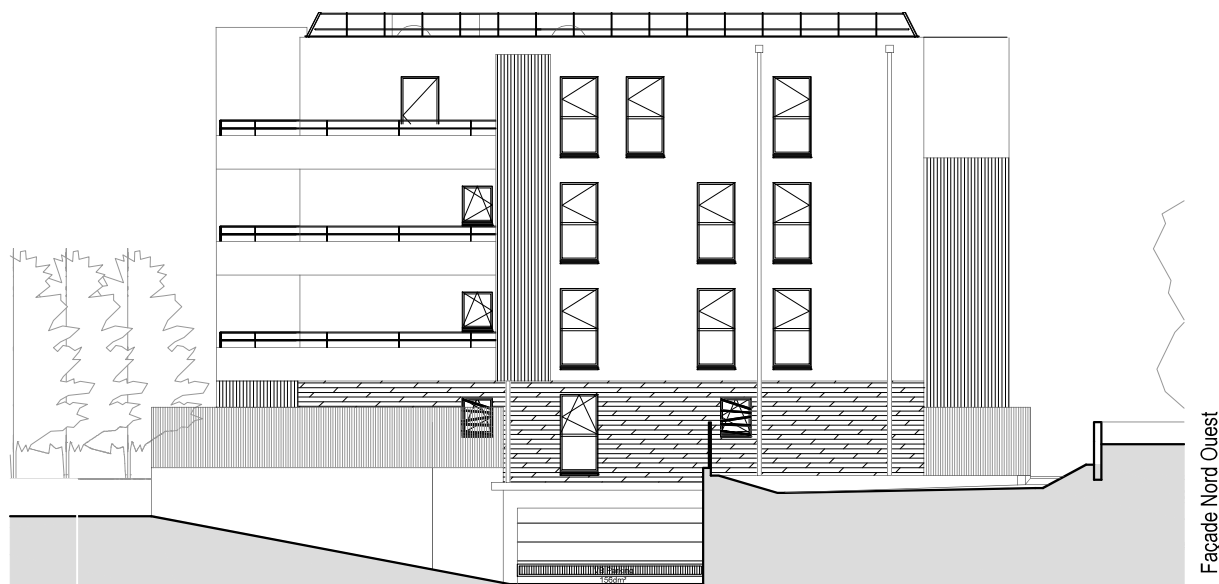
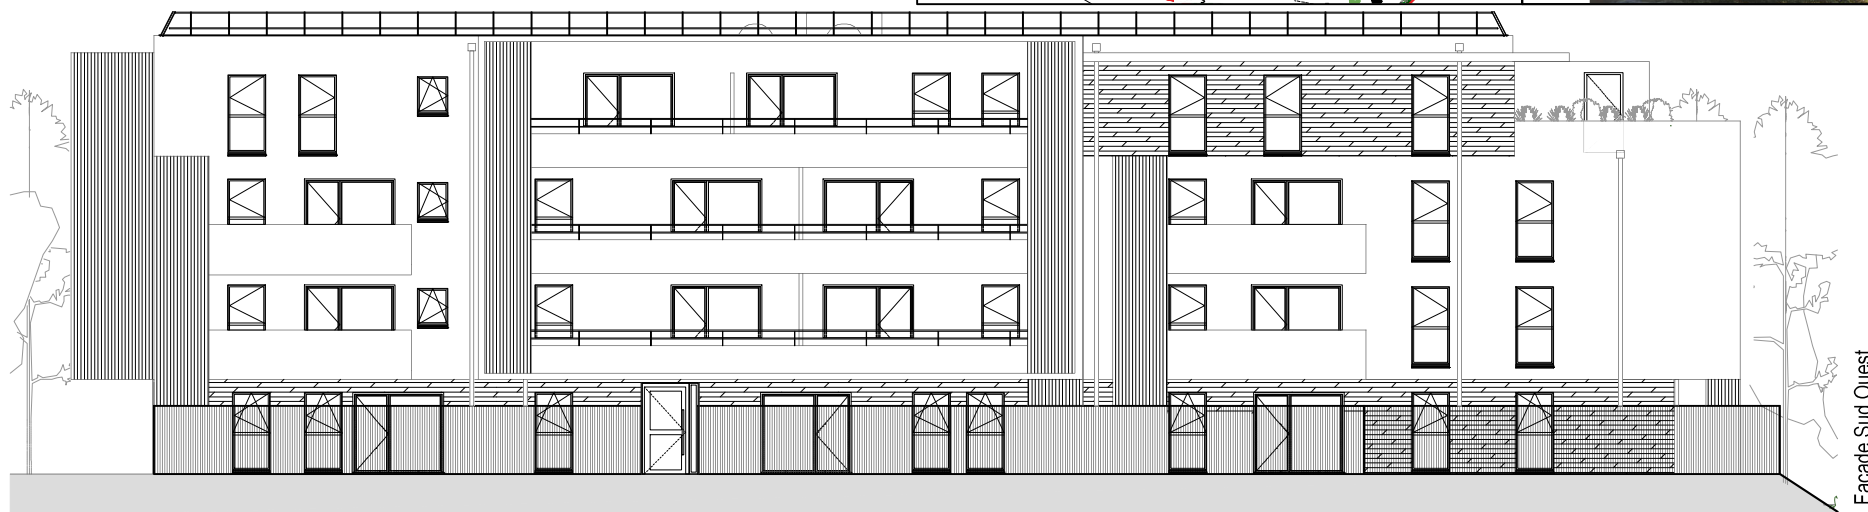


Plan de repérage

Les Jardins d'Odile 34760 Boujan-sur-Libron

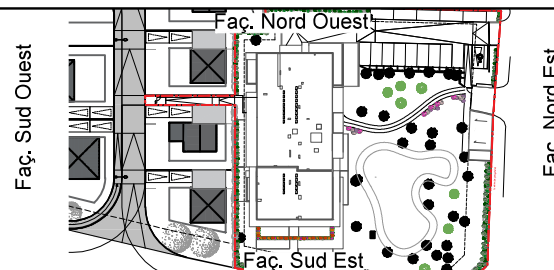

04/01/2023 Indice 1

Les plans sont susceptibles de modifications ou d'adaptation en fonction d'imperatifs techniques ou administratifs.

Les cotes, surfaces, ouvertures, sens des portes, faux plafonds, soffites ainsi que l'encombrement et l'emplacement des gaines et radiateurs sont mentionnés à titre indicatif.

zelidom
L'ACCESSION À LA PROPRIÉTÉ SIMPLIFIÉE