


Les Jardins d'Odile

34760 Boujan-sur-Libron

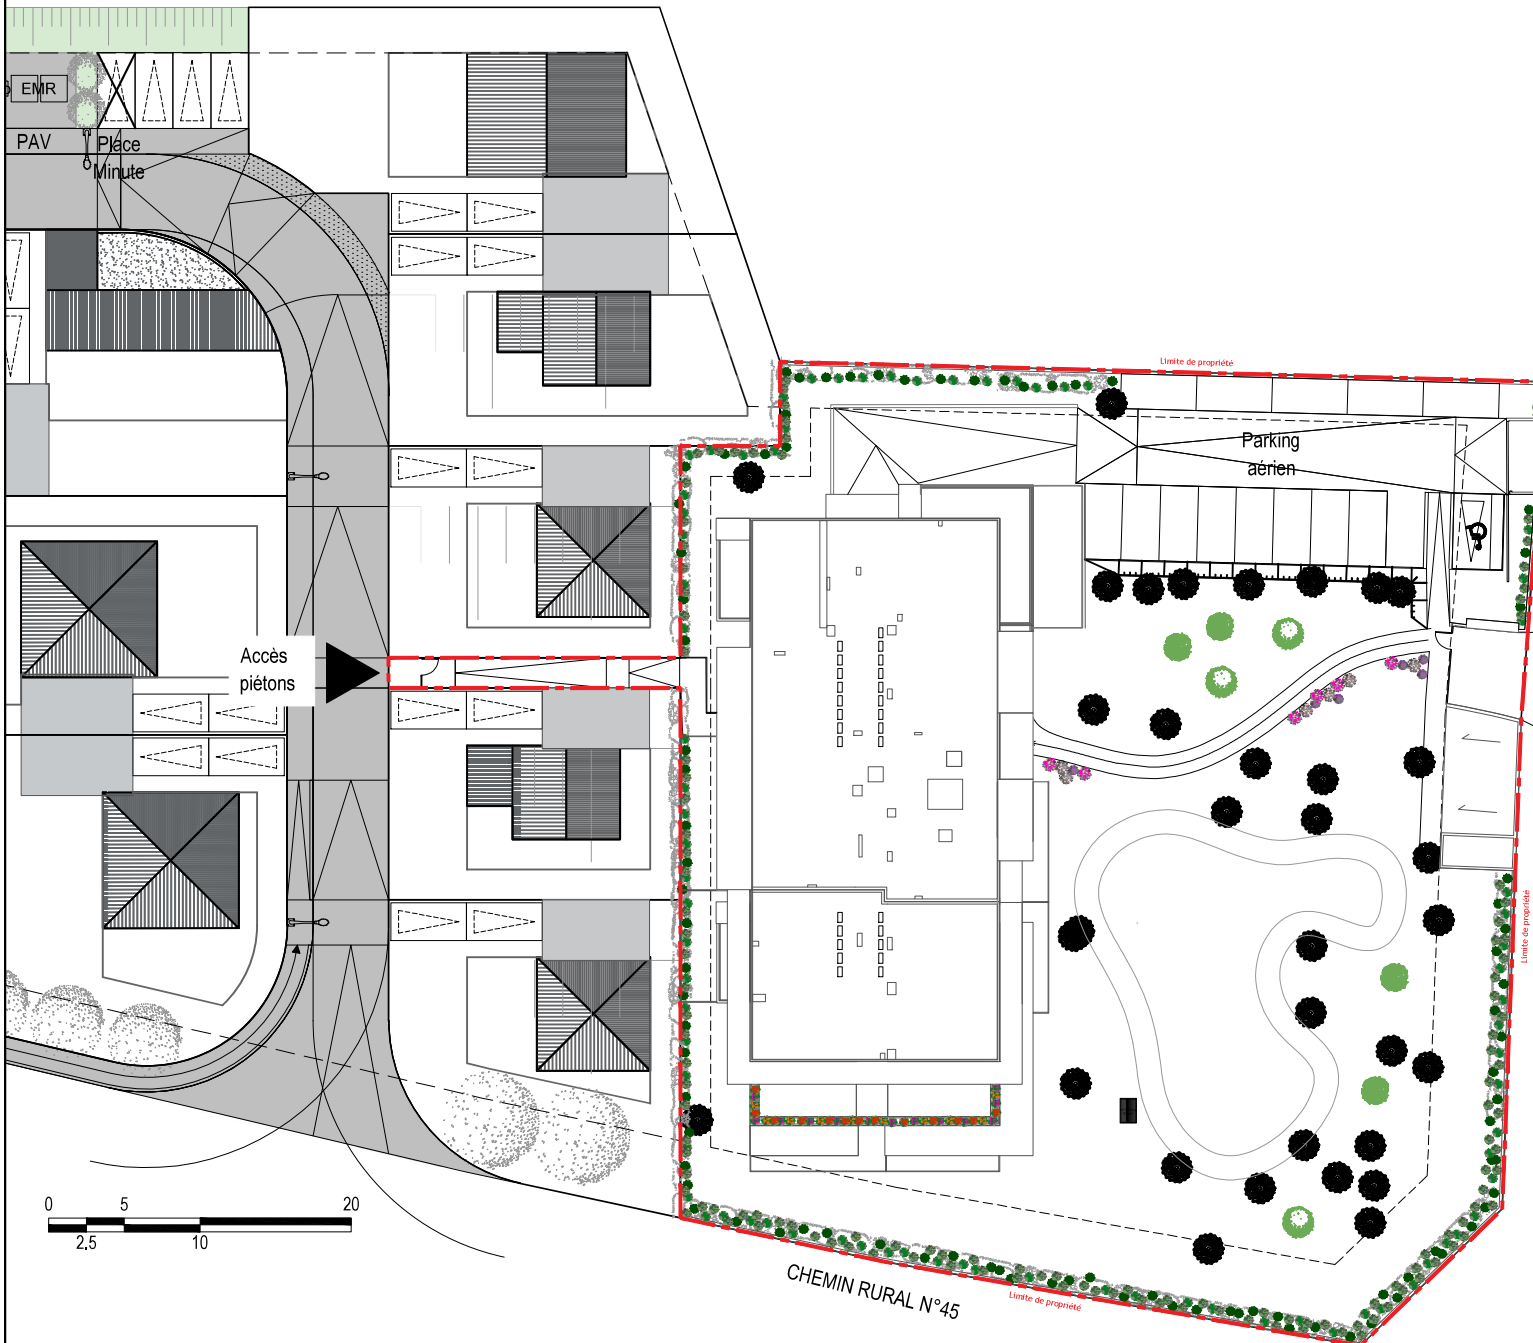

▲ Accès
Voitures

▲ Accès
piétons

BOULEVARD PASTEUR

04/01/2023 Indice 1

Plan de Masse

Les plans sont susceptibles de modifications ou d'adaptation en fonction d'imperatifs techniques ou administratifs.

Les cotes, surfaces, ouvertures, sens des portes, faux plafonds, soffites ainsi que l'encombrement et l'emplacement des gaines et radiateurs sont mentionnés à titre indicatif.

zelidom
L'ACCESSION À LA PROPRIÉTÉ SIMPLIFIÉE