

Commune de BOULOGNE-SUR-GESSE (31)

Section G n°2234 à 2247

Lieu-dit "Aux Ormeaux"

Plan de division

Définition des limites des lots

Echelle : 1/1000

Important:

-La valeur juridique de ce document n'est acquise que si il a été **joint à un acte authentique**.

-Aucune servitude n'a été portée à la connaissance du géomètre expert, auteur du présent document, par le propriétaire.

-les coordonnées planimétriques sont fournies dans un système local.

-La flèche nord indique une direction approximative du nord magnétique.

-Les limites **bleues** sont issues d'une interprétation graphique du plan cadastral. Elles sont donc **incertaines et non garanties**.

Important:

-Les limites **périmétriques** (excepté pour les parcelles n°1223 et 1860) sont des limites **réelles** car issues du bornage et de la reconstitution de bornage effectué le 28.11.2006 par M. Pascal VAILLES, géomètre expert à SAINT-GAUDENS (ref:A0265i1107).

Bornes implantées en retrait:

- borne n° 573: borne en retrait de 0.10 m
- borne n° 580: borne en retrait de 0.11m
- borne n° 585: borne en retrait de 0.10m
- borne n° 590: borne en retrait de 0.10m
- borne n° 598: borne en retrait de 0.10m
- borne n° 604: borne en retrait de 0.30m
- borne n° 599: borne en retrait de 0.21m
- borne n° 594: borne en retrait de 0.11m

Légende:



- ⊗ - Borne O.G.E orange nouvelle
- ⊠ - Borne O.G.E ancienne



Réf : A0265i1107

Dressé le 28 novembre 2007 par SARL VAILLES n° OGE 99603 représentée par M. Pascal VAILLES-Géomètre expert DPLG-n° OGE 4891 44 bis rue de la République 31800 Saint-Gaudens
Tél: 05 61 89 11 47-Fax: 05 61 95 08 92-Email: secretariat.st.gaudens@vailles.fr

AVENUE DE SAINT GAUDENS

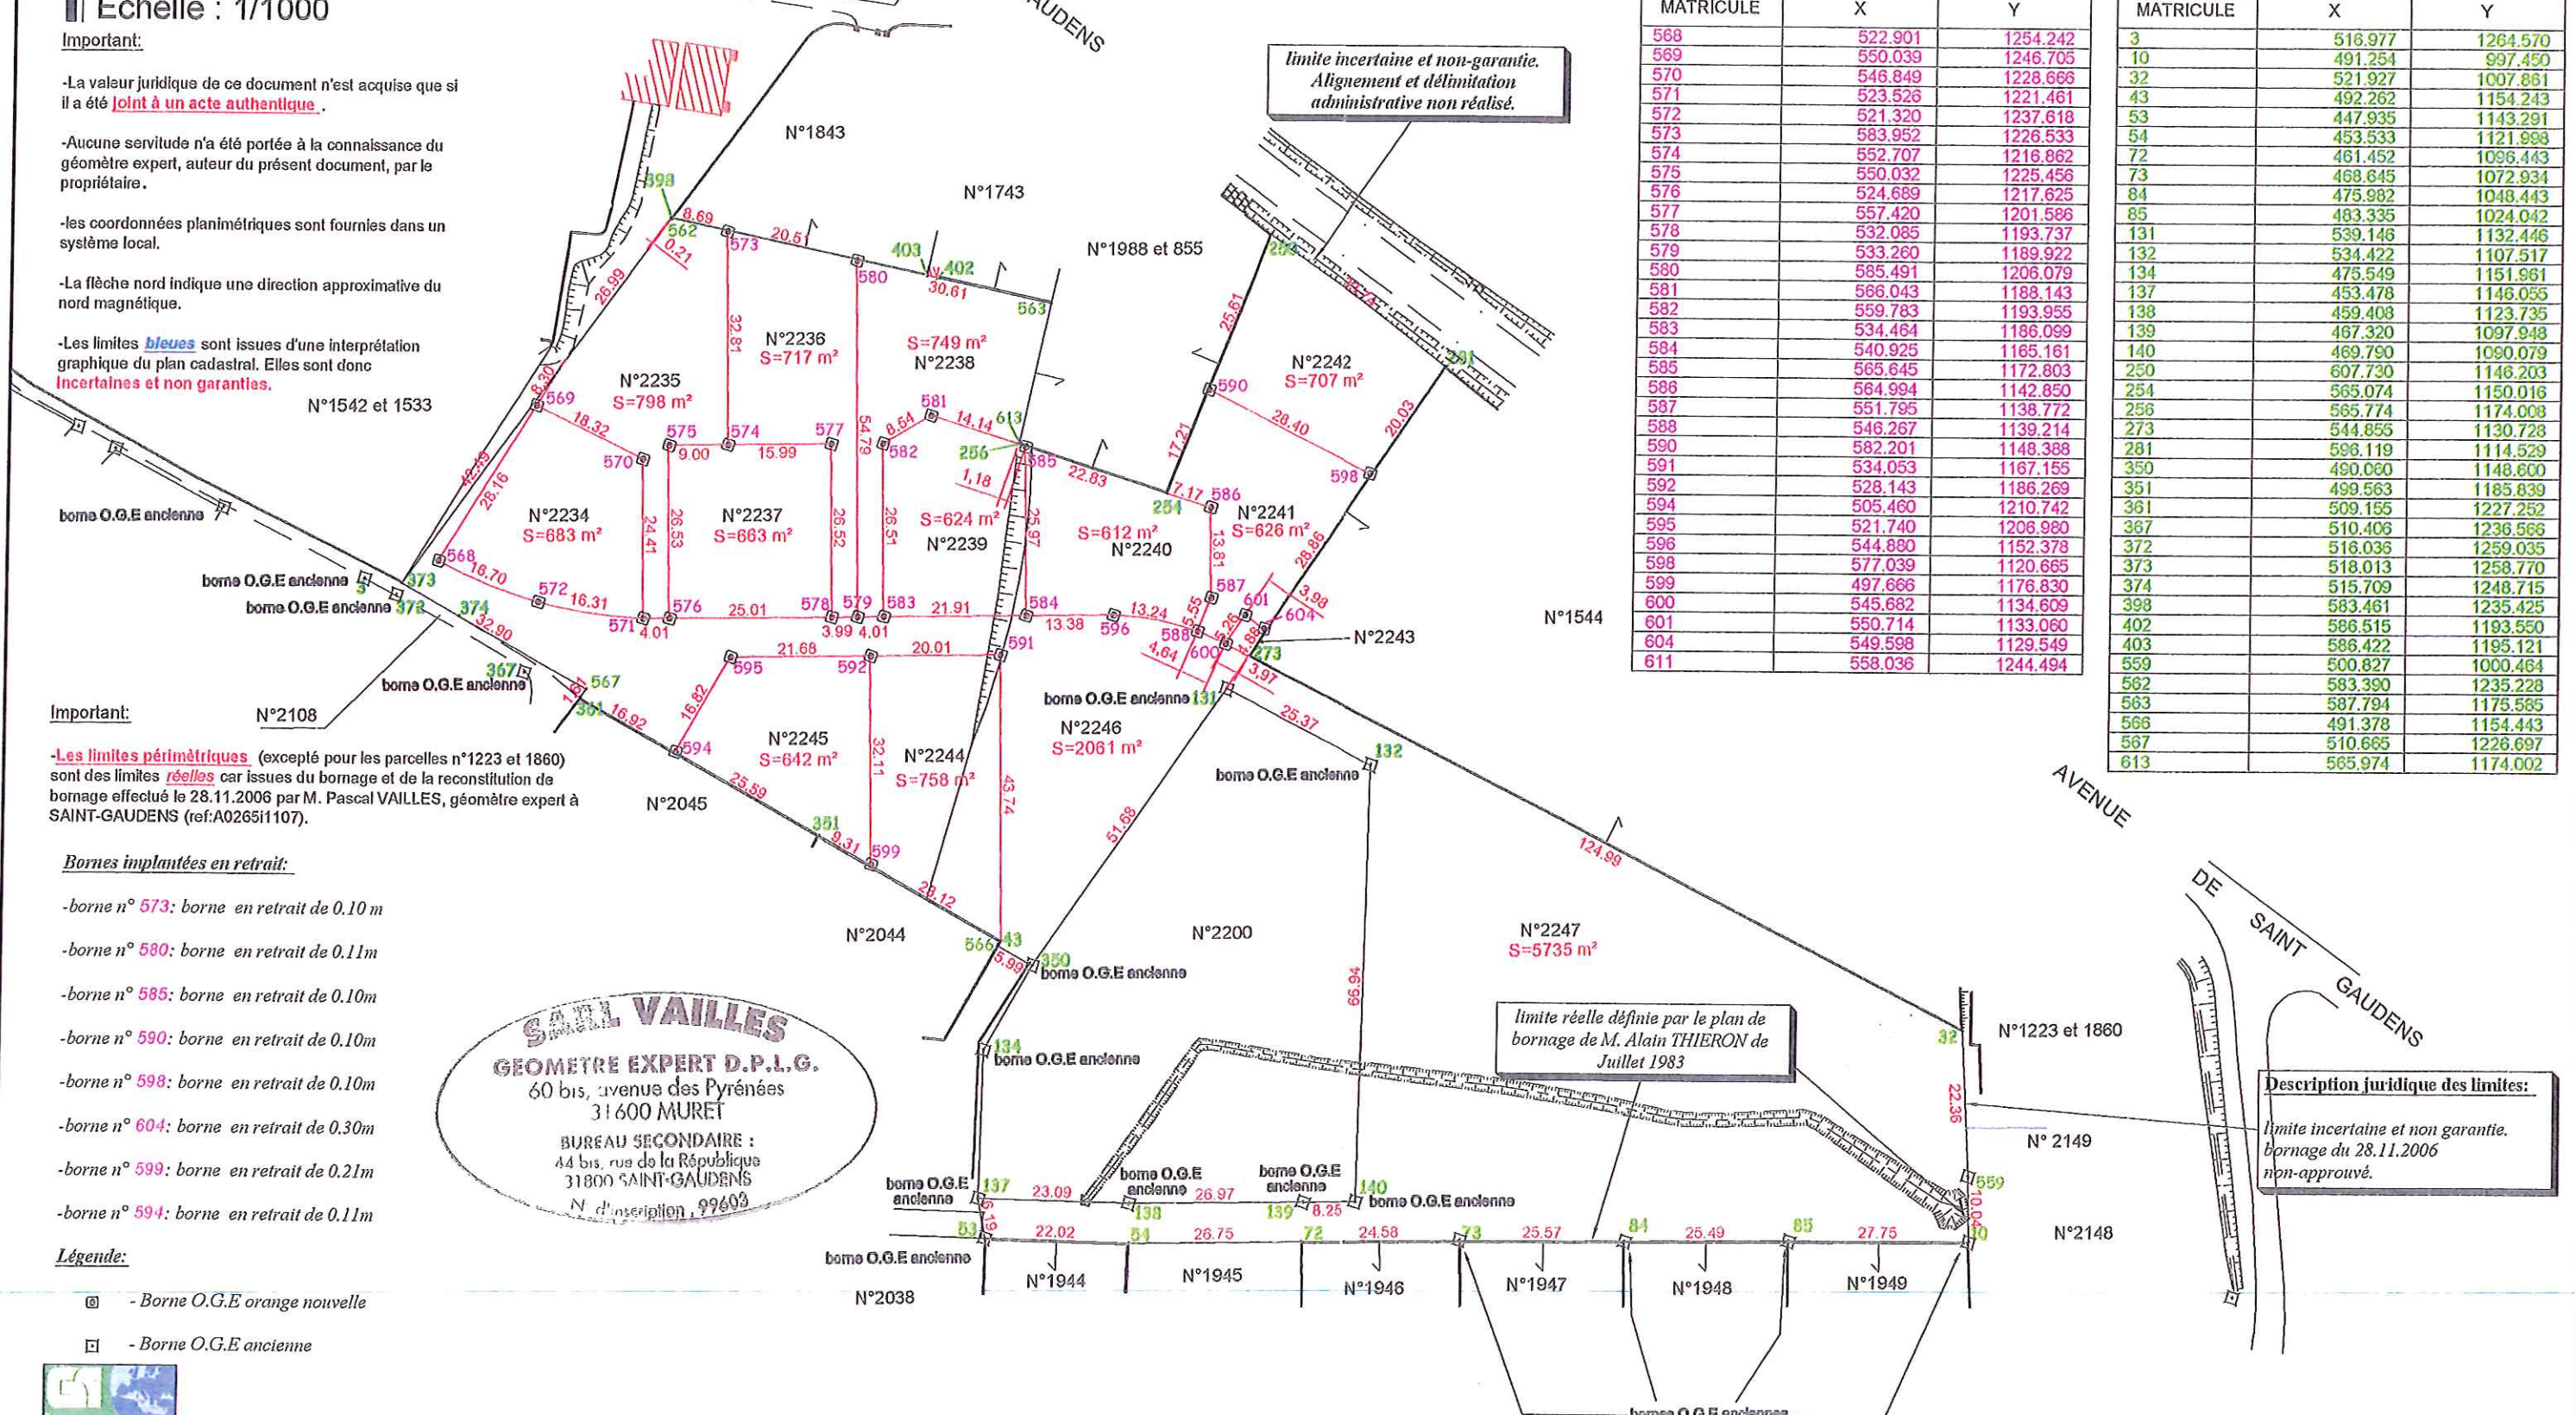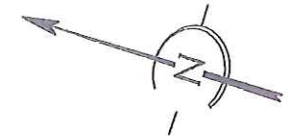

Description géométrique des sommets des limites.

MATRICULE	X	Y
568	522.901	1254.242
569	550.039	1246.705
570	546.849	1228.666
571	523.526	1221.461
572	521.320	1237.618
573	583.952	1226.533
574	552.707	1216.862
575	550.032	1225.456
576	524.689	1217.625
577	552.420	1201.586
578	532.085	1193.737
579	533.260	1189.922
580	585.491	1206.079
581	566.043	1188.143
582	559.783	1193.955
583	534.464	1186.099
584	540.925	1165.161
585	565.645	1172.803
586	564.994	1142.850
587	551.795	1138.772
588	546.267	1139.214
590	582.201	1148.388
591	534.053	1167.155
592	528.143	1186.269
594	505.460	1210.742
595	521.740	1206.980
596	544.880	1152.378
598	577.039	1120.665
599	497.666	1176.830
600	545.682	1134.609
601	550.714	1133.060
604	549.598	1129.549
611	558.036	1244.494

Description géométrique des points caractéristiques.

MATRICULE	X	Y
3	516.977	1264.570
10	491.254	997.450
32	521.927	1007.861
43	492.262	1154.243
53	447.935	1143.291
54	453.533	1121.998
72	461.452	1096.443
73	468.645	1072.934
84	475.982	1048.443
85	483.335	1024.042
131	539.146	1132.446
132	534.422	1107.517
134	475.549	1151.961
137	453.478	1148.055
138	459.408	1123.735
139	467.320	1097.948
140	469.790	1090.079
250	607.730	1146.203
254	565.074	1150.016
256	565.774	1174.008
273	544.855	1130.728
281	596.119	1114.529
350	490.060	1148.600
351	499.563	1185.839
361	509.155	1227.252
367	510.406	1236.566
372	516.036	1259.035
373	518.013	1258.770
374	515.709	1248.715
398	583.461	1235.425
402	586.515	1193.550
403	586.422	1195.121
559	500.827	1000.464
562	583.390	1235.228
563	587.794	1175.585
566	491.378	1154.443
567	510.665	1226.697
613	565.974	1174.002

Description juridique des limites:
limite incertaine et non garantie.
bornage du 28.11.2006
non-approuvé.