


RESIDENCE SAINT VINCENT - GIGEAN

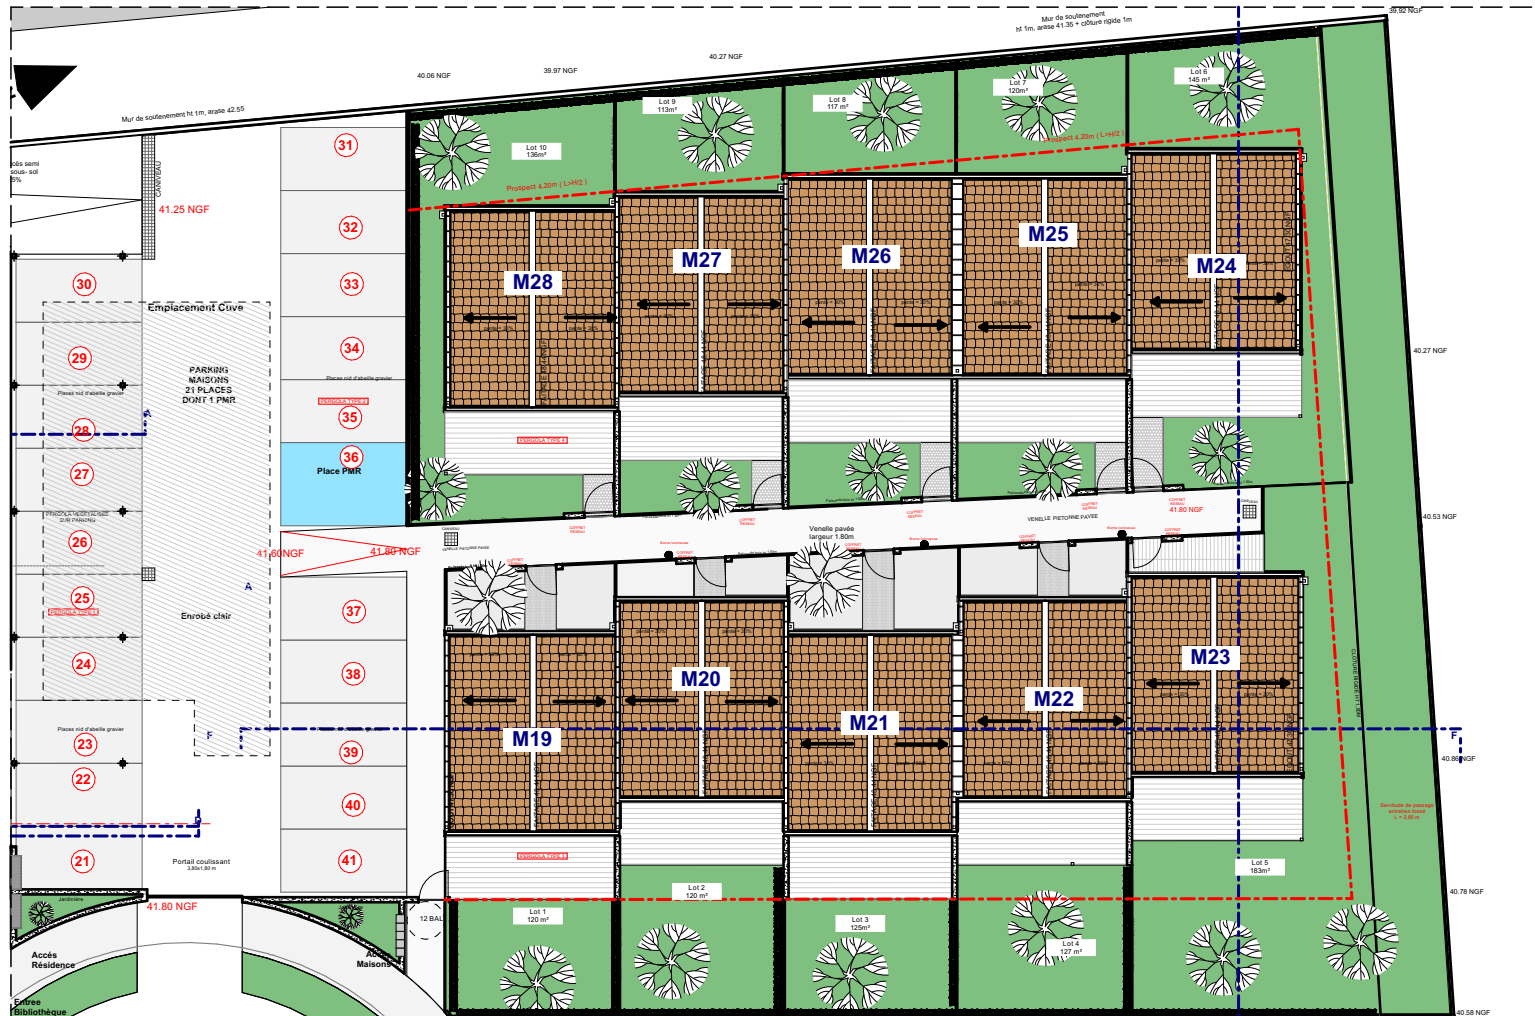

PLAN DE MASSE MAISON INDIV



Les plans sont susceptibles de modifications et d'adaptations en fonction d'impératifs techniques ou administratifs.
Les côtes, surfaces, ouvertures, sens des portes ainsi que l'encombrement et emplacement des gaines sont ici à titre indicatif.