



ZAC MALEPÈRE - LOT A17

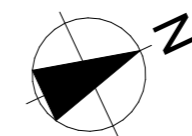

Synoptique : **PLAN MASSE**

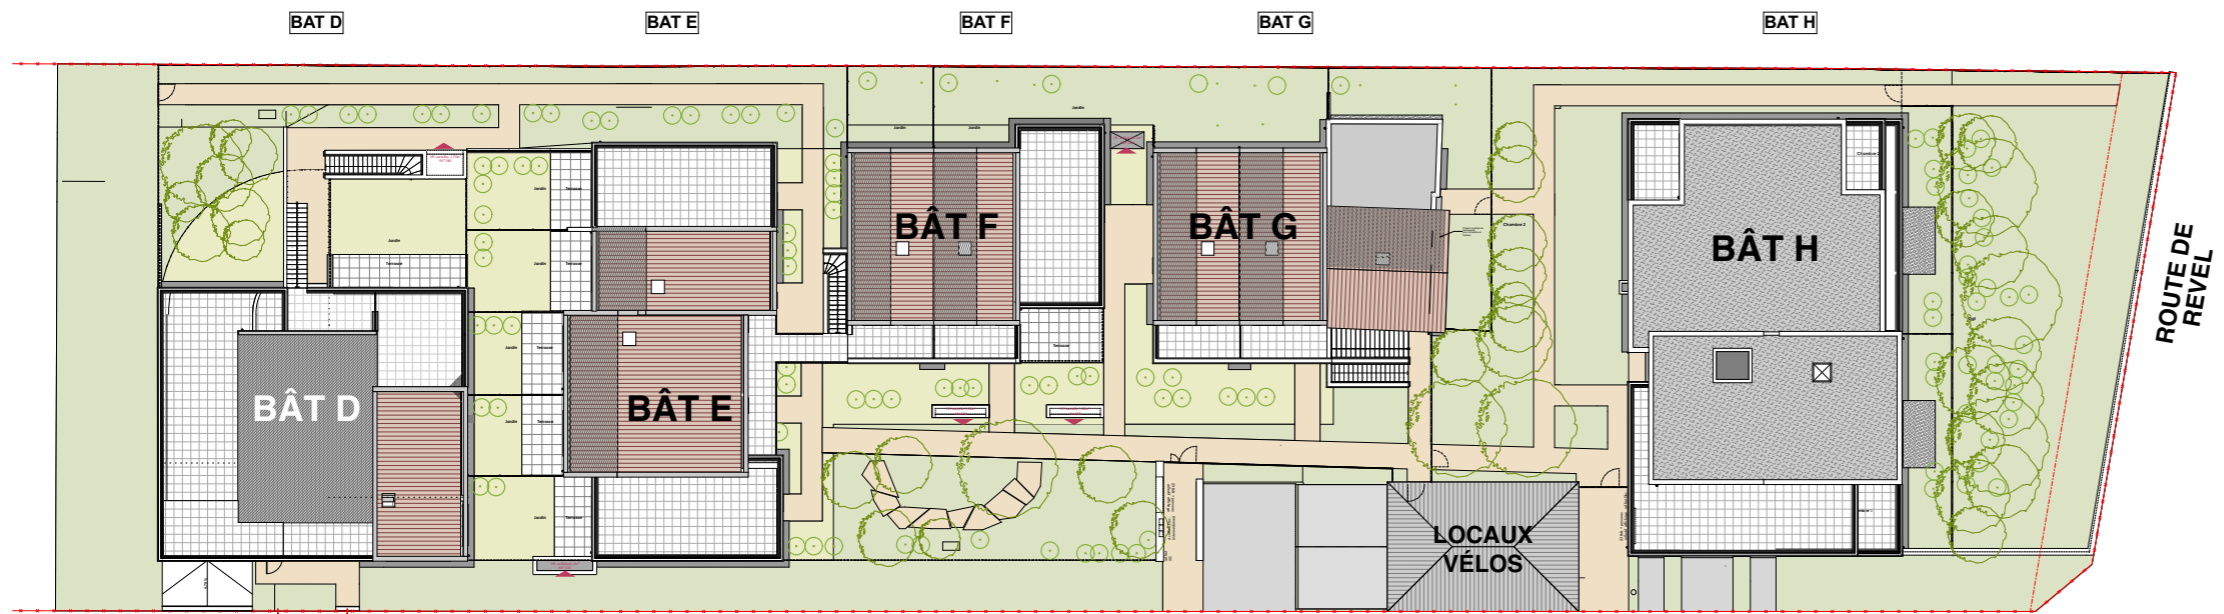

03-07-2023

Indice

Les plans sont susceptibles de modifications ou d'adaptations en fonction d'impératifs techniques ou administratifs.
Les cotes, surfaces, ouvertures, sens des portes, ainsi que l'encombrement et l'emplacement des gaines sont mentionnés à titre indicatif