




Résidence "L'EMPREINTE"
Rue Joseph Gasc - ESP Robert Moisan
31600 MURET

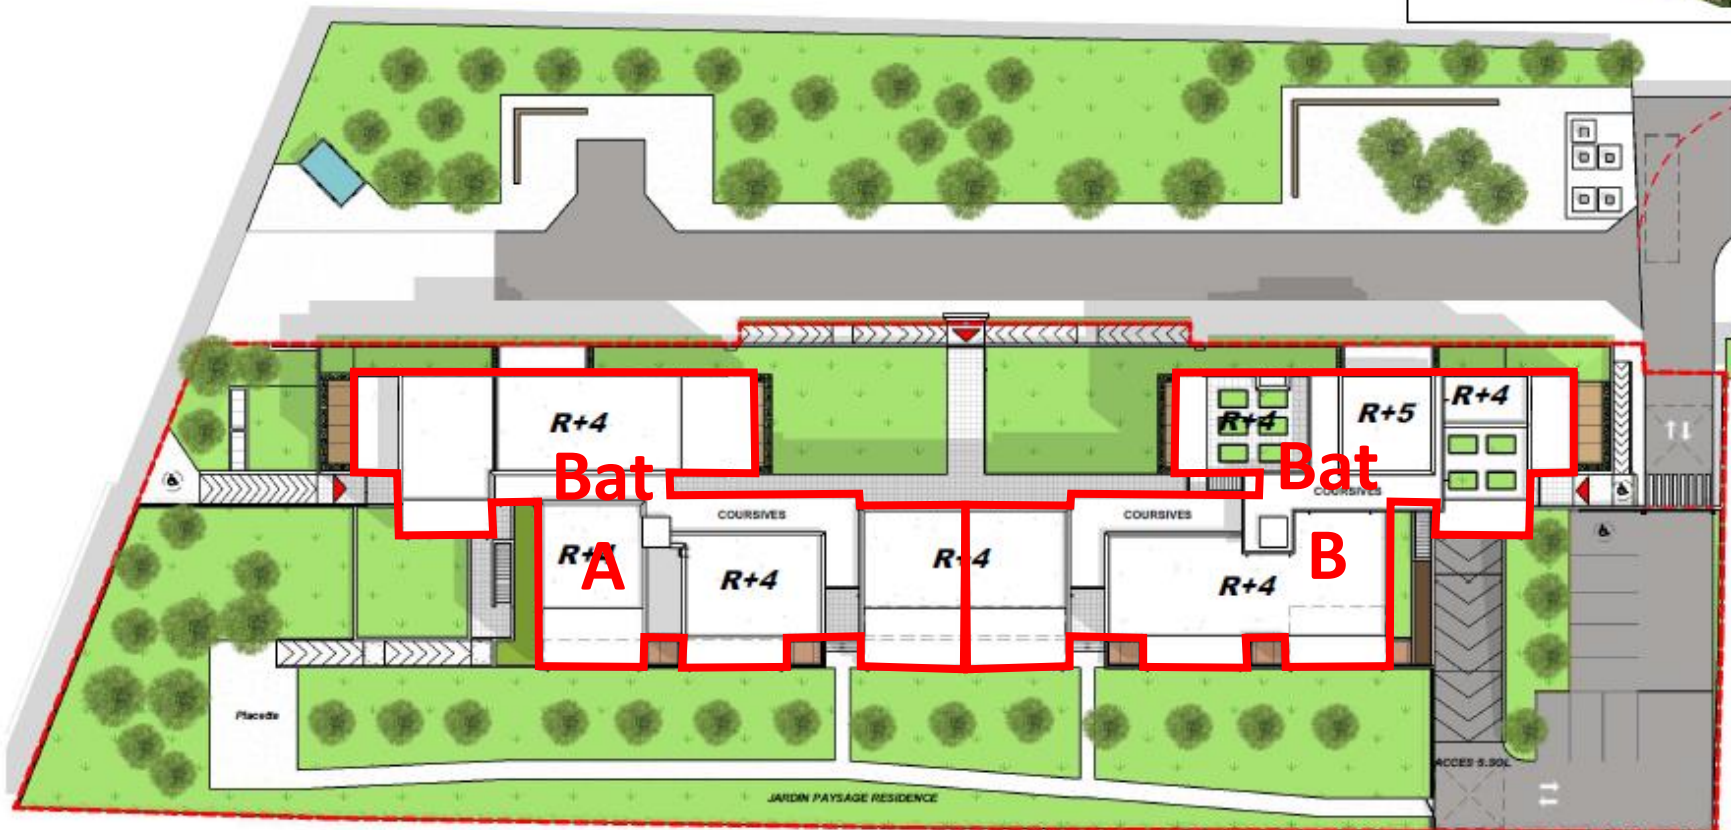

PLAN DE MASSE



01-06-2023

zelidom
L'ACCÈS À LA PROPRIÉTÉ SIMPLIFIÉE

Des modifications sont susceptibles de modifications ou d'adaptations en fonction d'impératifs techniques ou administratifs. Les notes, surfaces, ouvertures, sens des portes, ainsi que l'encombrement et l'emploiment des gaines sont susceptibles d'évoluer en situation, en nombres et dimensions.

