


Le village des Trois Venelles

Ilot 13-14, ZAC Piquepeyre, Fenouillet

Plan RDC

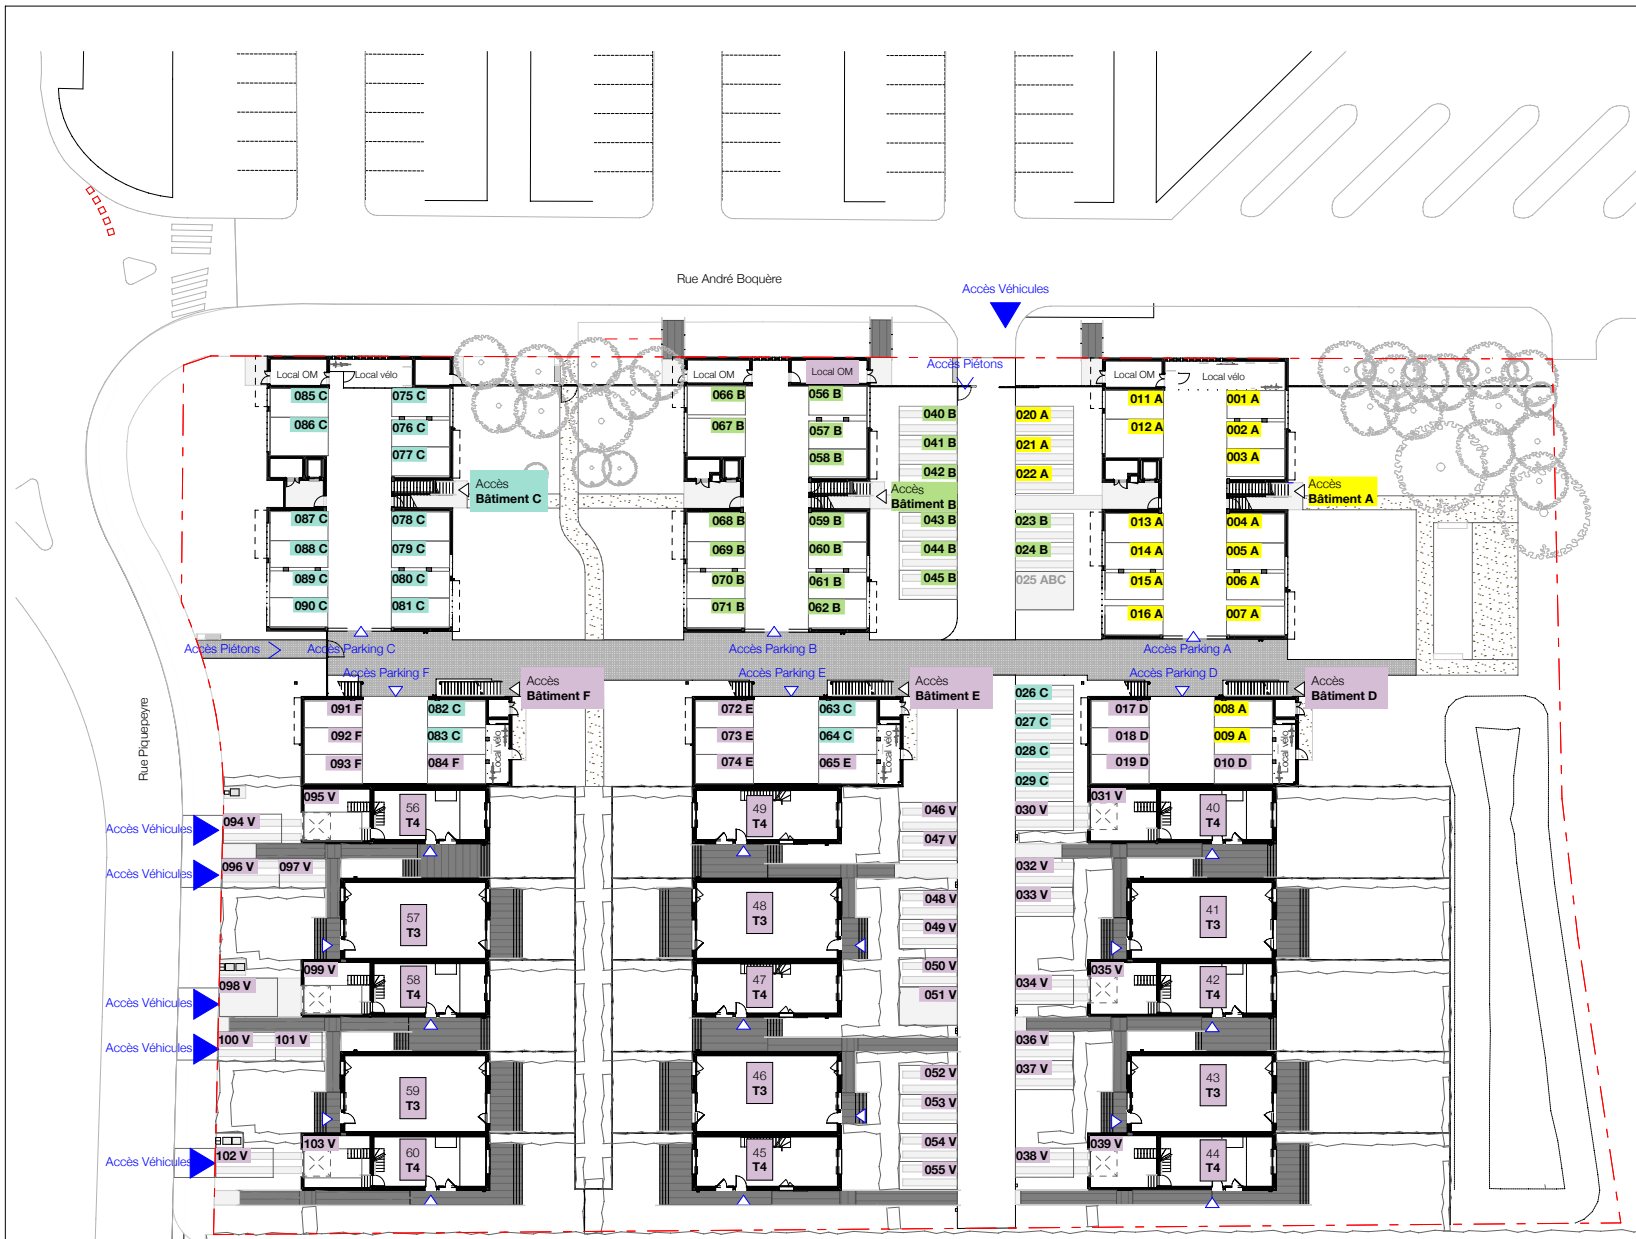

Légende

- Bâtiment A - Locatif
- Bâtiment B - Locatif
- Bâtiment C - Locatif
- Bâtiment D,E,F, Villas Accession

Date: 19/07/2023

Indice: C

Les plans sont susceptibles de modifications ou d'adaptations en fonction d'impératifs techniques ou administratifs.

Les cotes surfaces, ouvertures, sens de portes, ainsi que l'encombrement et l'emplacement des gaines et radiateurs sont mentionnés à titre indicatif.