




Vue aérienne

1:5000

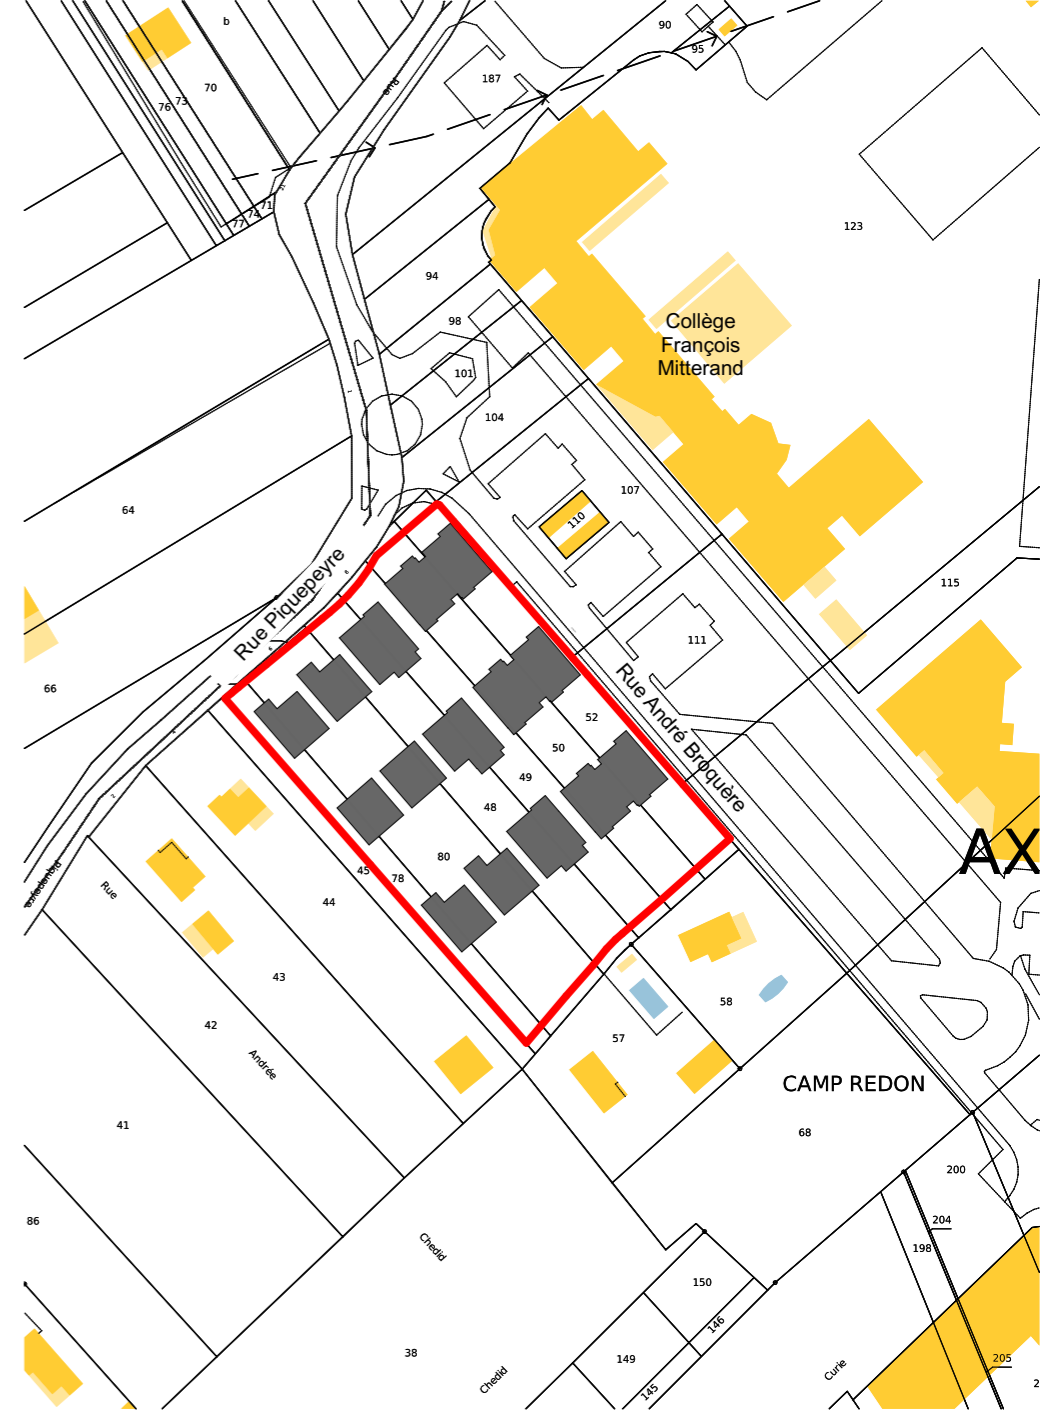

Plan cadastre

1:2000

Le village des 3 venelles 60 Logements <small>Ilot 13-14, ZAC Piquepeyre, Fenouillet</small>		Maîtrise d'ouvrage PROMOLOGIS		Architecte Mandataire GGR Architectes		Émetteur GGR Architectes		01_PLAN_SITUATION		Ind-B			
Economiste SEPT	BET Structure QUARK Ingénierie	BET Fluides QUARK Ingénierie	BET Electricité QUARK Ingénierie	BET VRD QUARK Ingénierie	BET Paysage Julie Poirot	BET acoustique Symbiance	BET environnement Polyexpert	Aménageur Oppidea	Bureau de contrôle CSPS Bureau veritas	date 16/06/2023	Ech : 1:2000, 1:5000	GGR architectes	