



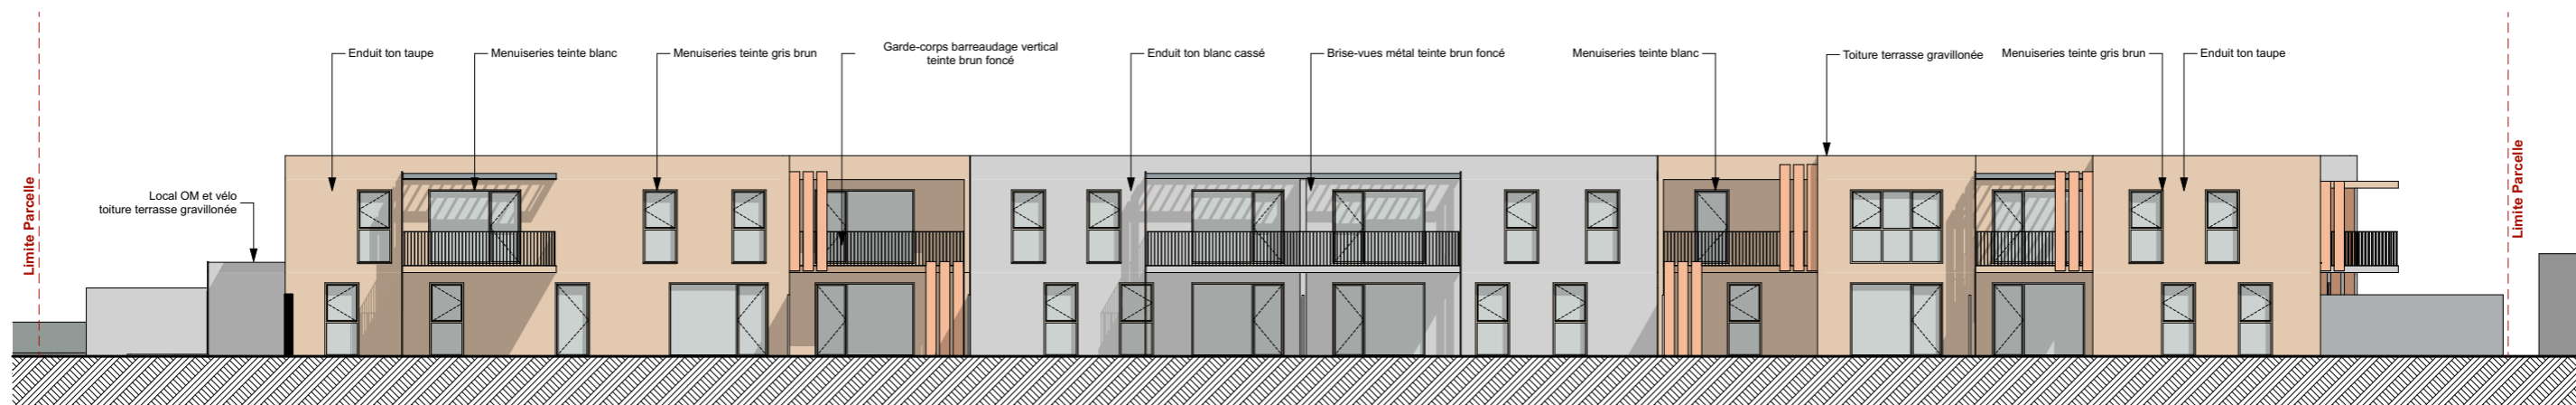


Façade Nord-Est



Façade Sud-Ouest

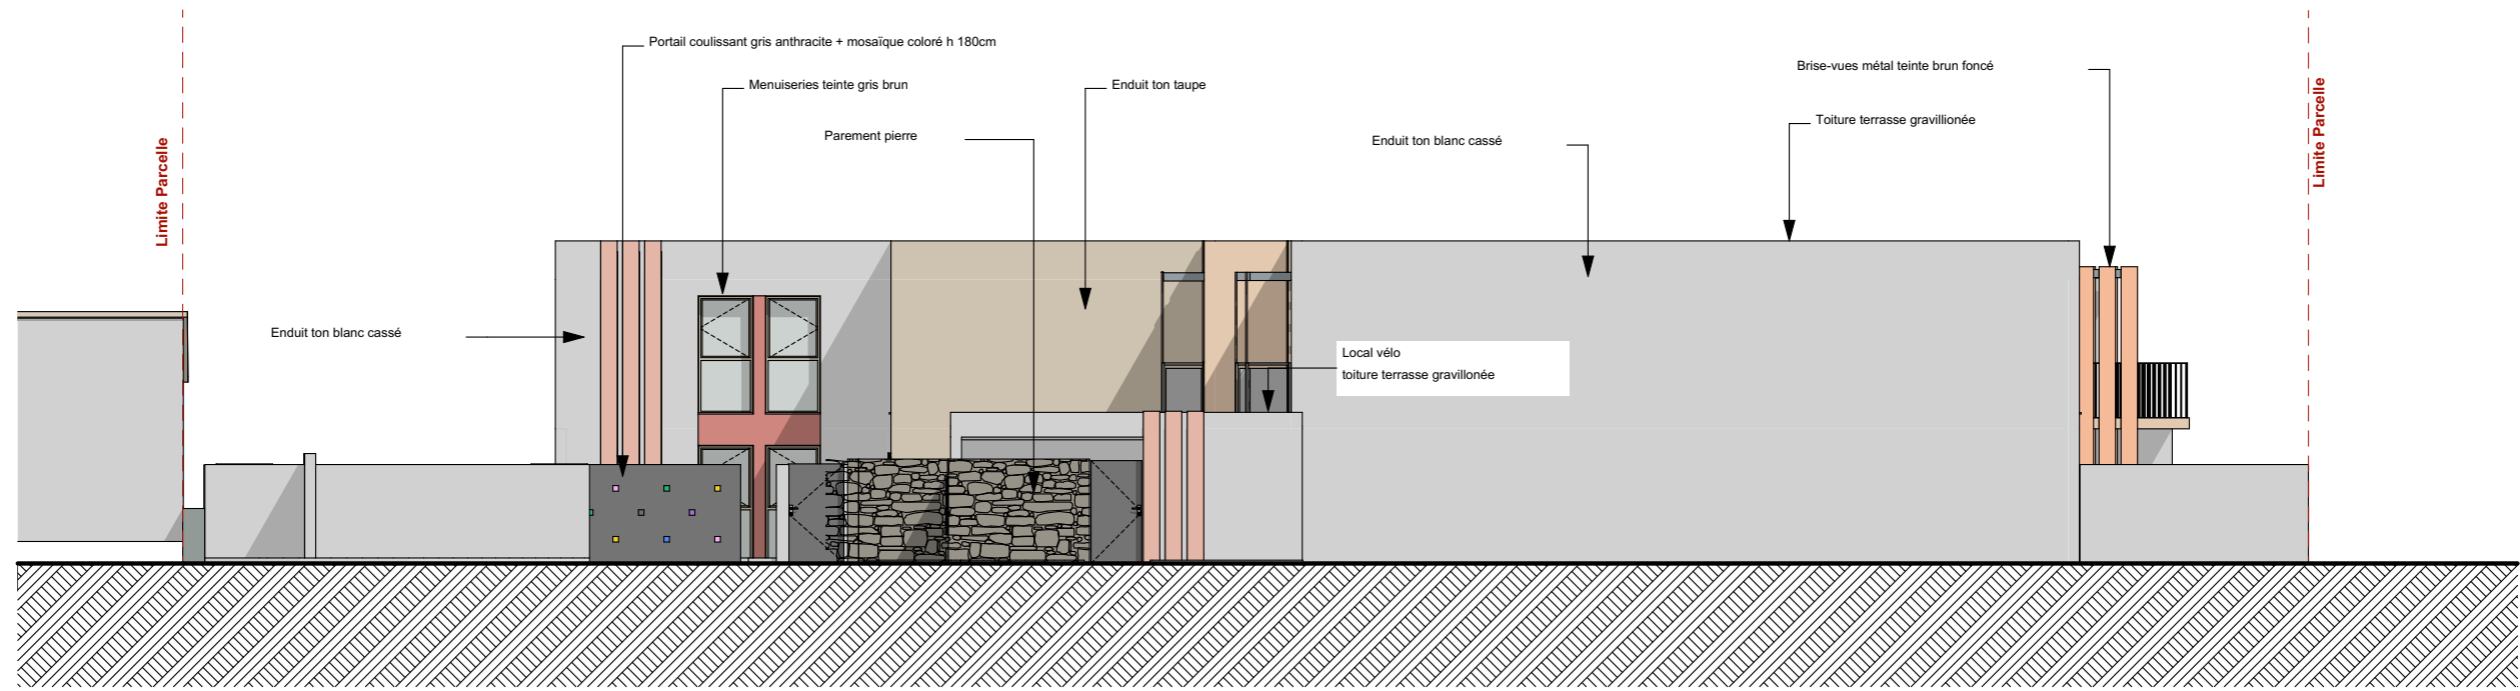

Façade Nord-Ouest

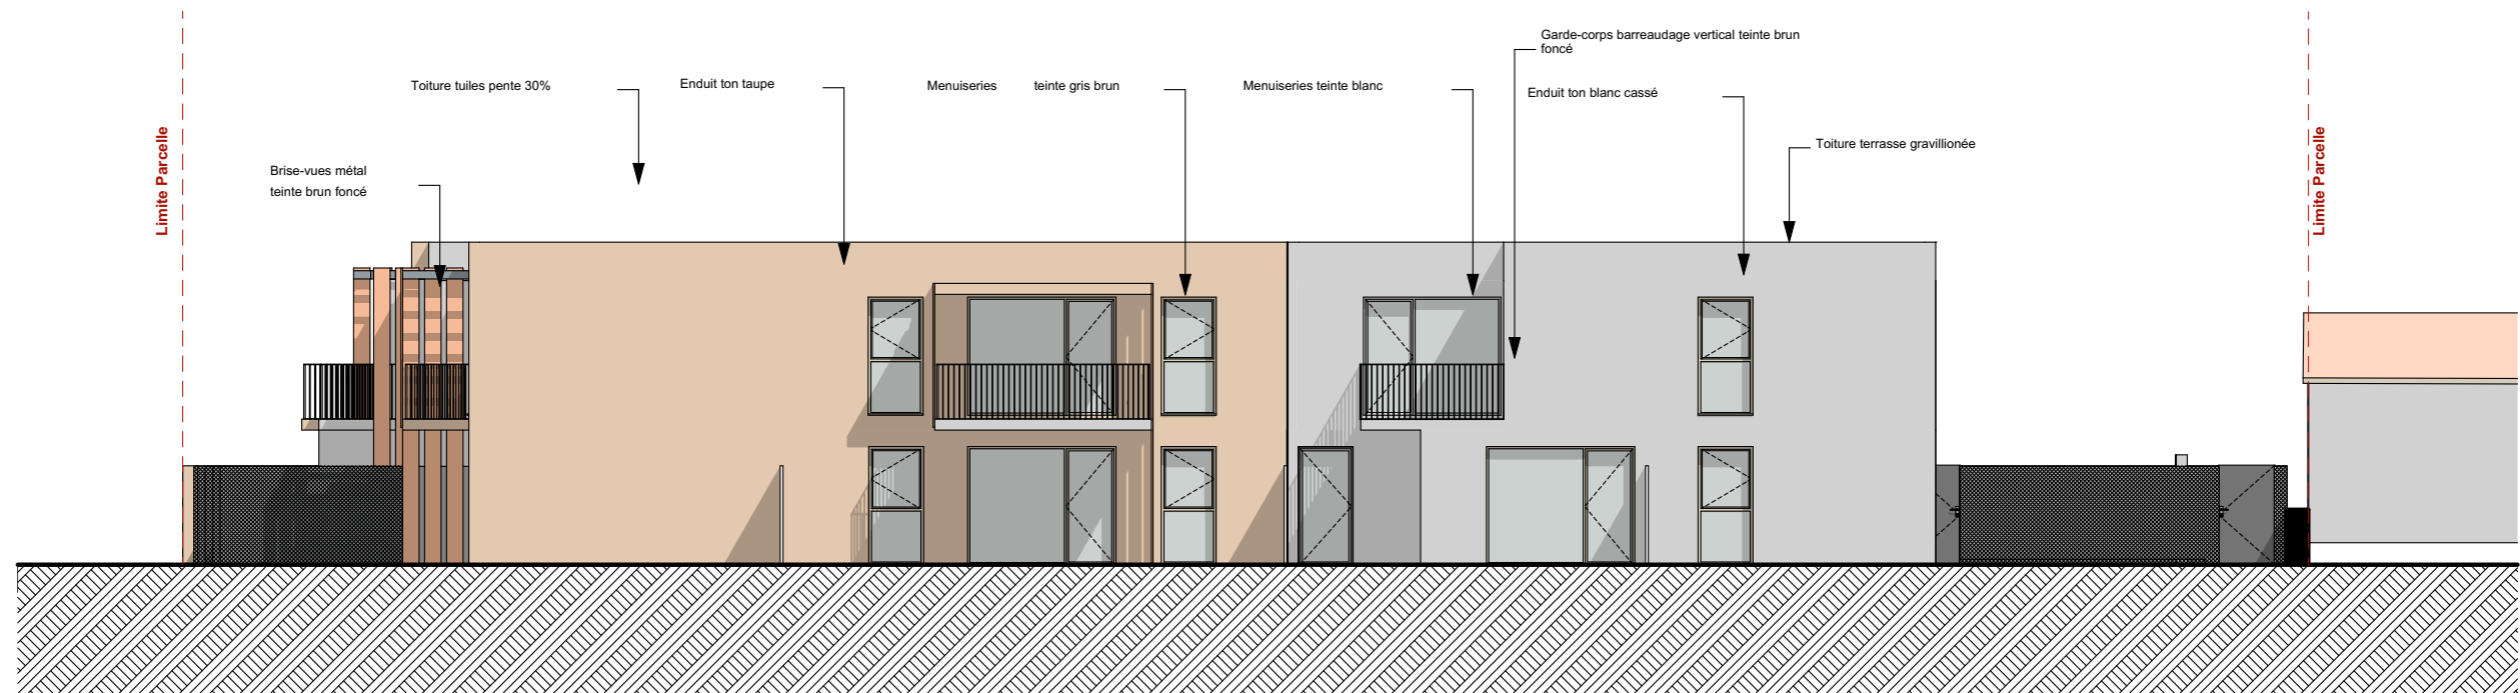

Façade Sud-Est