

Appartement n° H32
 2 pièces - 1° Etage





	Surface habitable
Sejour/Cuisine	28.25 m²
Dégagement	2.05 m²
Chambre - Pl	10.50 m²
Salle de bain	3.90 m²
Toilettes	1.40 m²
TOTAL	46.10 m²
Loggia	13.30 m²

LEGENDE

F	FENETRE	TE	TABLEAU ELECTRIQUE
PF	PORTE - FENETRE	FAV	FAUX PLAFOND H=2.20m
F.A.V	FENETRE SUR ALL. VITREE	C	CUISSON *
P.F.C.	PORTE FENETRE COULISS.	Fr	REFRIGERATEUR *
VB	VOLET BATTANT	L.V.	LAVE VAISSELLE *
VR	VOLET ROULANT	LL	LAVE LINGE *

Hauteur sous plafond des pièces principales sauf mention particulière : 2.50 m
 7 janvier 2016
 Indice C

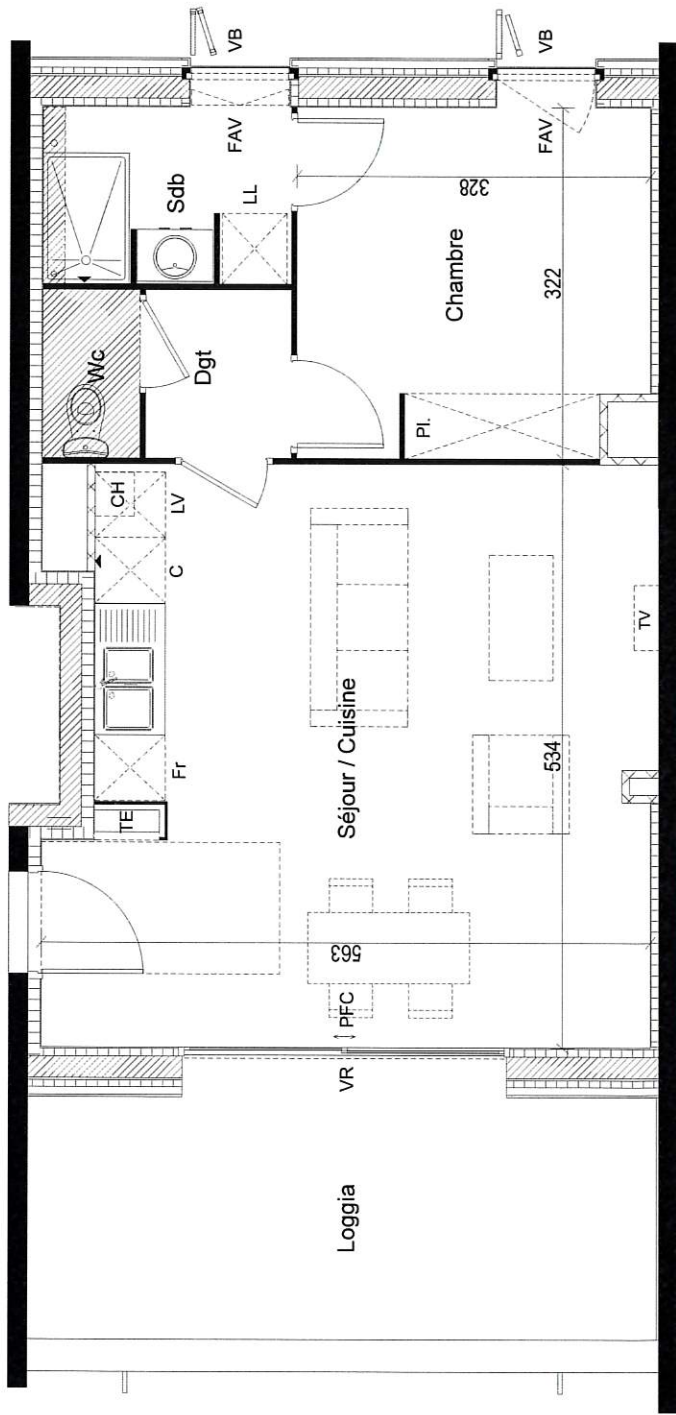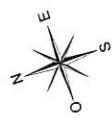

Des modifications sont susceptibles d'être apportées à ce plan en fonction des nécessités techniques de la réalisation, tant en ce qui concerne les dimensions libres, que l'équipement. Les surfaces et hauteurs sous plafond indiquées sont approximatives. Les retombées, soffites, faux plafonds, ainsi que l'emplacement des équipements sanitaires ne sont pas tous figurés ou le sont à titre indicatif. et sont susceptibles d'évoluer en situation, en nombres et en dimensions.



1° Etage

