


DEPARTEMENT DE LA HAUTE-GARONNE (31)

COMMUNE DE BOULOGNE-SUR-GESSE


PLAN DE VENTE

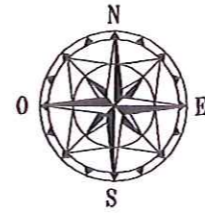


Lot n° 3
Section G, n°2236

SARL VAILLES
GEOMETRE EXPERT D.P.L.G.
60 bis, avenue des Pyrénées
31600 MURET
BUREAU SECONDAIRE :
44 bis, rue de la République
31800 SAINT-GAUDENS
N° d'inscription : 99603

PLAN DE SITUATION

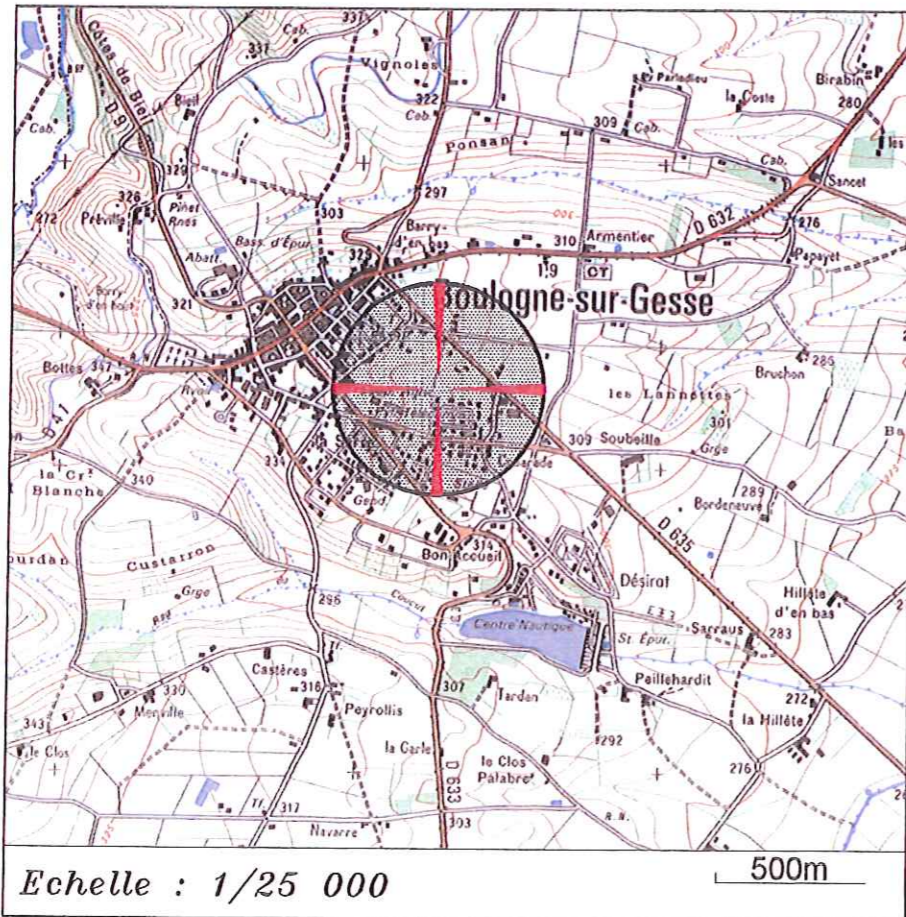


PLAN DE COMPOSITION

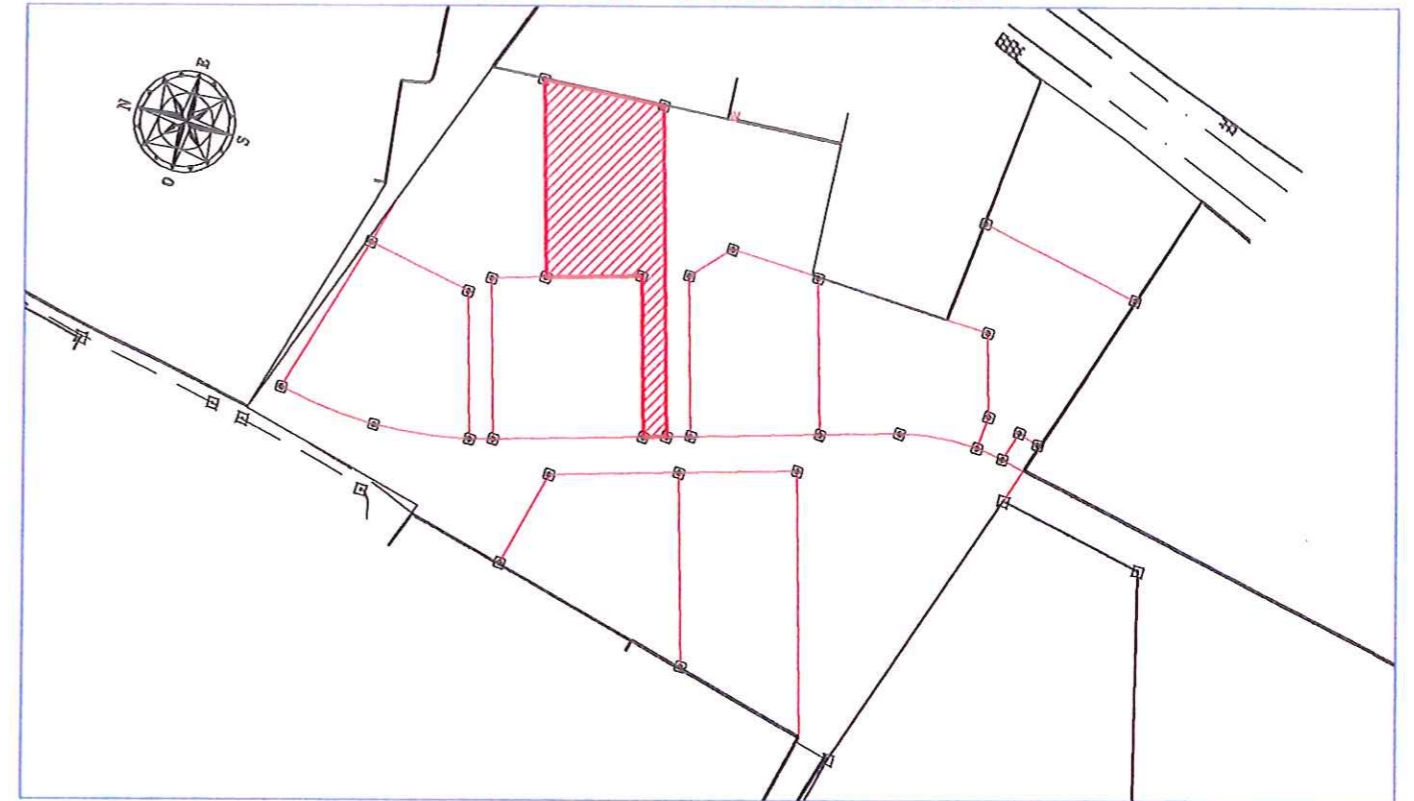

Echelle : 1/1250

PLAN DE LOT

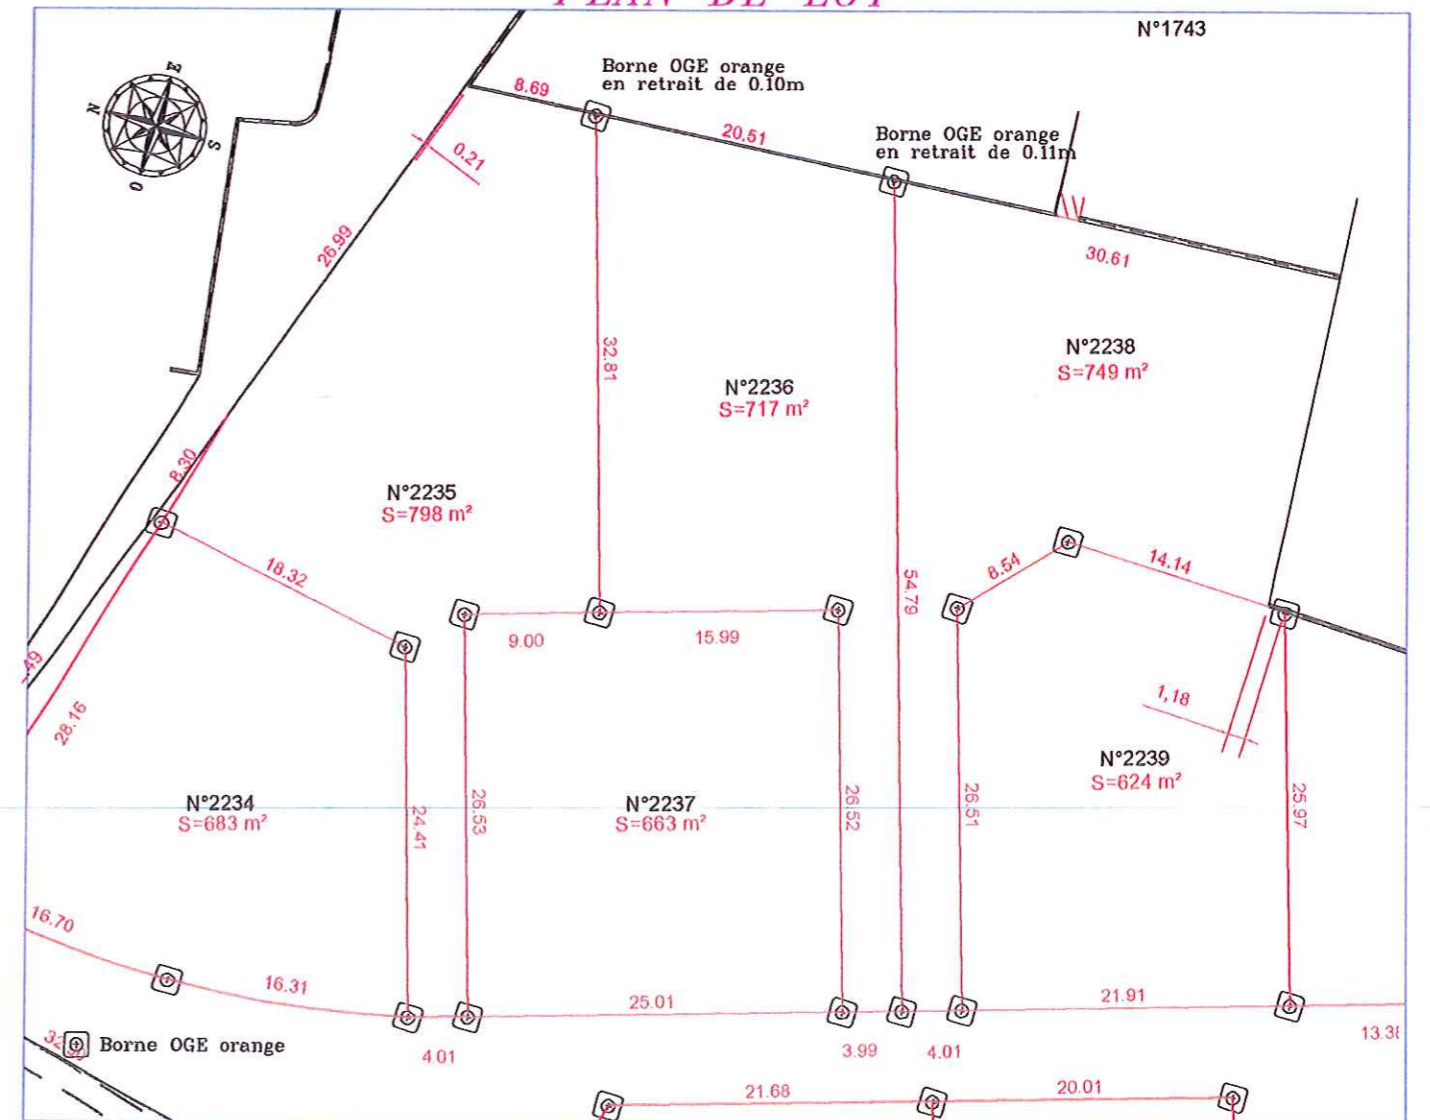

Echelle : 1/500



Levé et dressé par SARL VAILLES n° OGE 1999B200003
représentée par M. Pascal VAILLES n° OGE 04891
Géomètre-Expert Foncier D.P.L.G.
44bis rue de la République
31800 Saint Gaudens

Dossier n°A0265
Date : 28/11/2007
Tél : 05-61-89-11-47
Fax : 05-61-95-06-92
Email:secretariat.st.gaudens@vailles.fr