
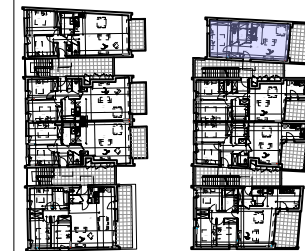


**Appartement 40**

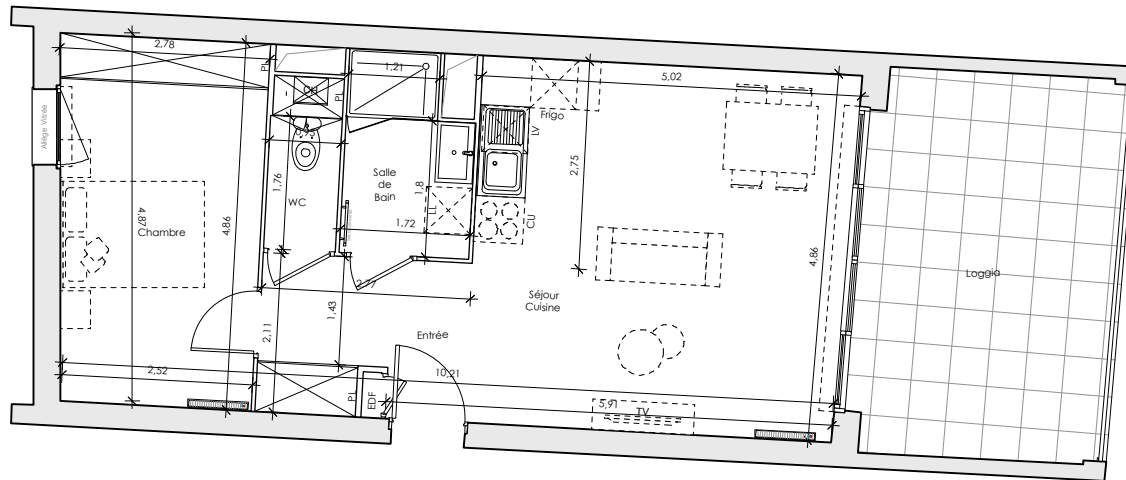

Bâtiment **C3**  
Niveau **R+1**  
Type **T2**

**Total Habitable**

Séjour / Cuisine	24,0	m <sup>2</sup>
Chambre + PI	12,9	m <sup>2</sup>
Entrée + Dgt. + PI	5,6	m <sup>2</sup>
Salle de bain	4,2	m <sup>2</sup>
WC + PI	2,1	m <sup>2</sup>

**Total Habitable 48,8 m<sup>2</sup>**


Loggia 16,2 m<sup>2</sup>

NOTA: La surface des placards est incluse dans celle des pièces attenantes

Date: 15 OCTOBRE 2019 Indice H



Echelle: 1/100<sup>ème</sup>

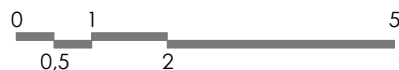

Pour l'acquéreur:

Pour Zelidom:

Architectes:

