
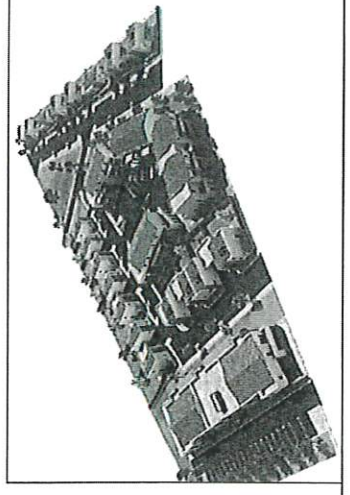


LA COMMANDERIE

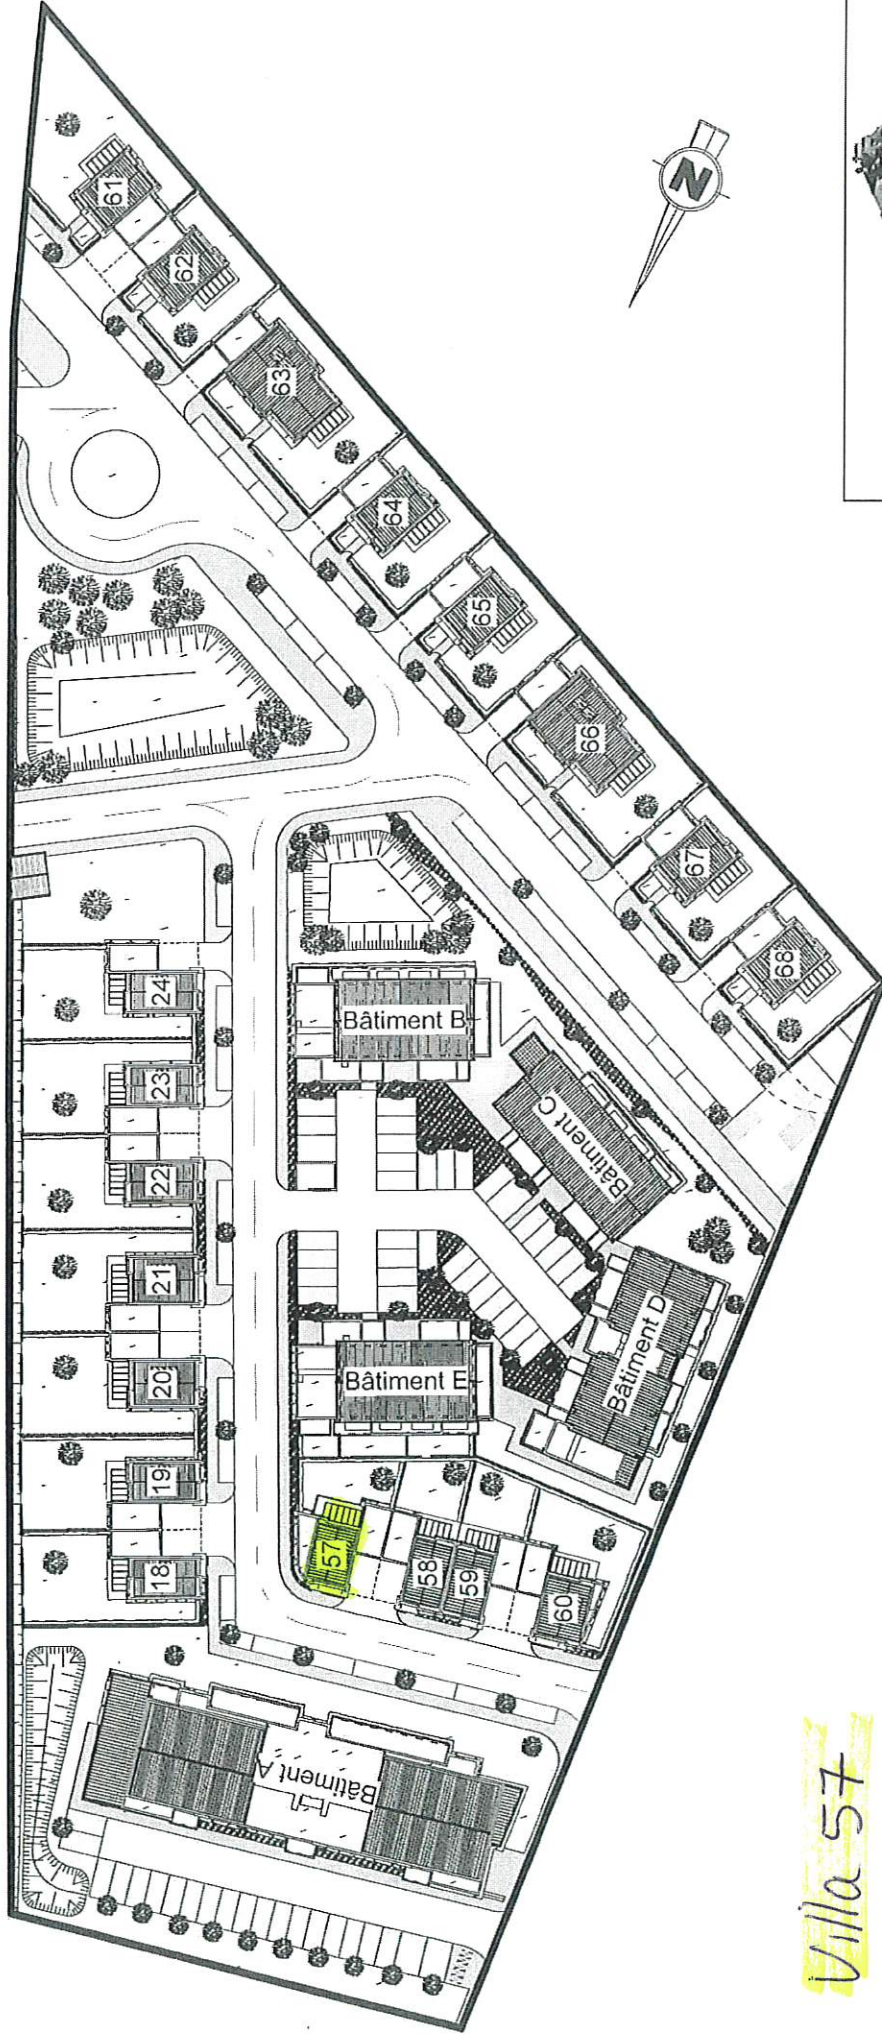

Villa 57


8, rue Jacques Guignard -
Léguévin -

PLAN DE MASSE


LES ATELIERS MARTINE Architecture & Urbanisme, 7, rue du pont vieux 31300 Toulouse
LA SOCIÉTÉ SE RÉSERVE LE DROIT D'APPORTER TOUTES MODIFICATIONS NÉCESSAIRES D'ORDRE TECHNIQUE, ADMINISTRATIF OU NORMATIF.

LA COMMANDERIE


8, rue Jacques Guignard - LEQUEVIN

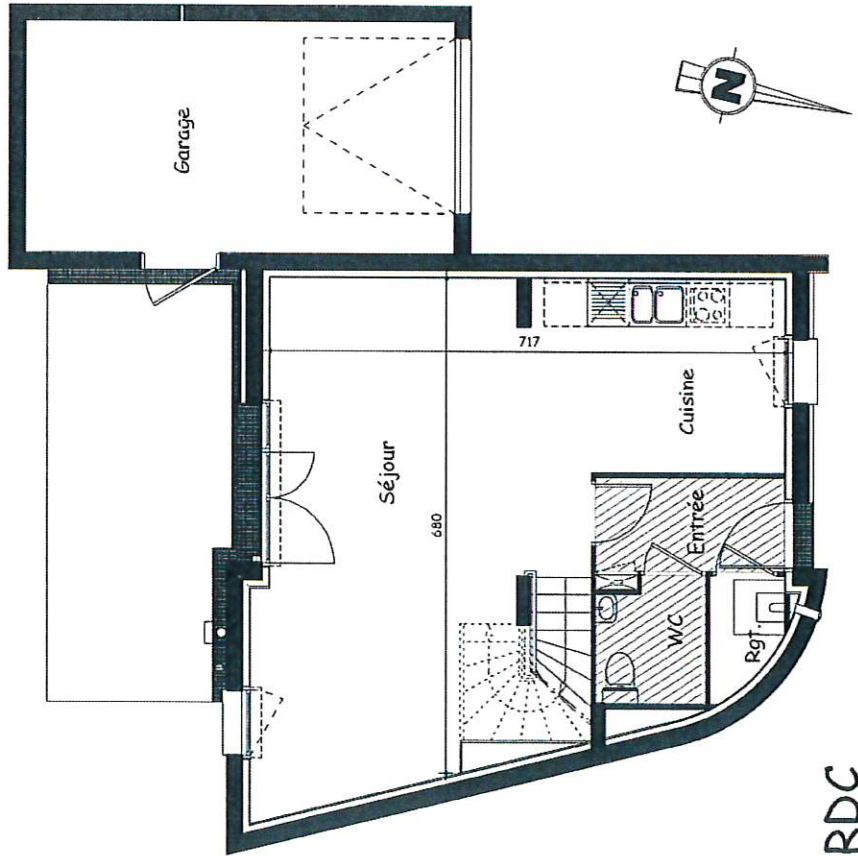



RDC

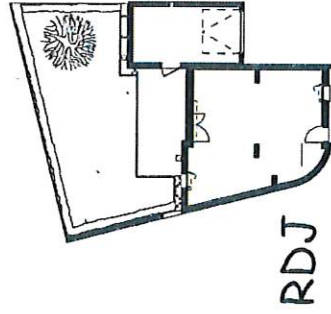

RDJ

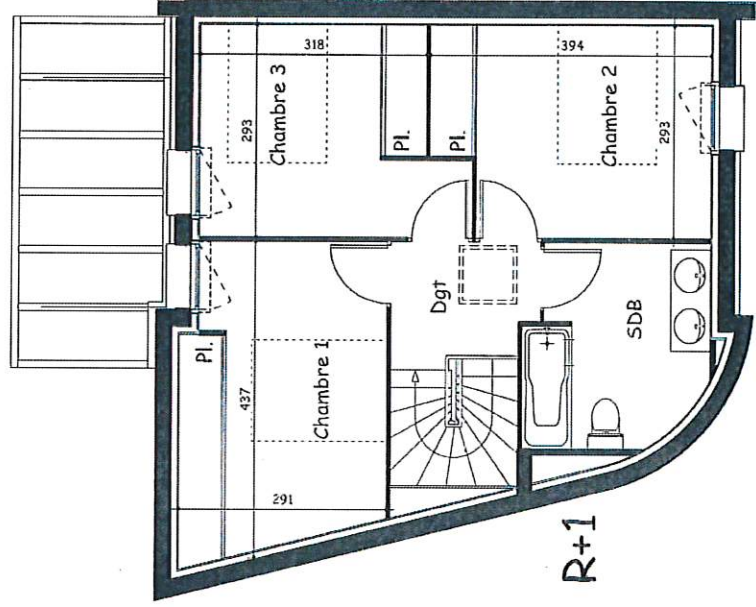

R+1

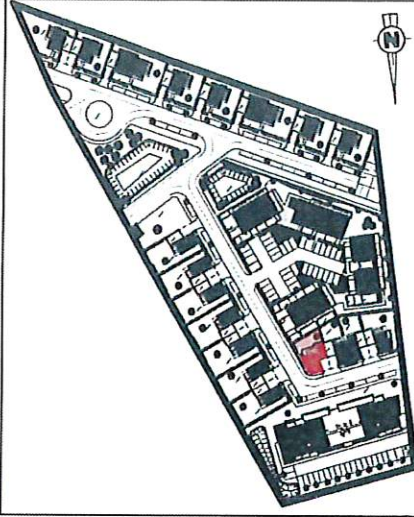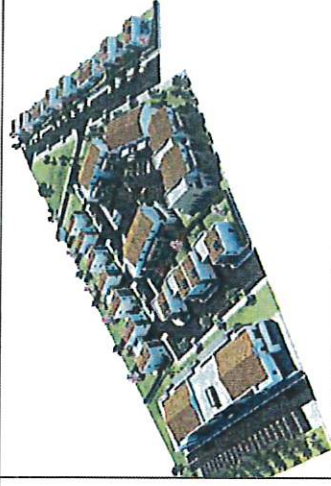

Villa 57

Niveau : RDC / R+1
Modèle : T4

RDC Entrée	3.44m ²
Séjour + Cuisine	35.71 m ²
Rangement	1.50m ²
WC.	2.58m ²
R+1 Chambre 1 + Pl.	11.79m ²
Chambre 2 + Pl.	10.83m ²
Chambre 3 + Pl.	9.99m ²
SDB	6.85m ²
Dégagement	3.32m ²
TOTAL SURFACE HABITABLE	86.01m²
Terrasse	15.66m ²
Garage	19.32m ²
Jardin (environ)	70.00m ²



LES ATELIERS MARTINIE Architecture & Urbanisme, 7, rue du pont vieux 31300 Toulouse

LA SOCIÉTÉ SE RÉSERVE LE DROIT D'APPORTER TOUTES MODIFICATIONS NÉCESSAIRES D'ORDRE TECHNIQUE, ADMINISTRATIF OU NORMATIF.