


Villa
Les Amandiers
AGDE - Av. Jean Moulin

PLAN DE VENTE

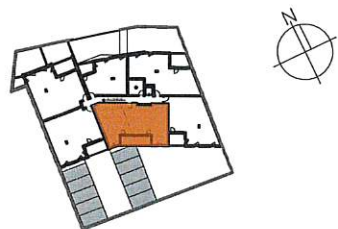

N° C103

NIVEAU R+1

TYPE : T4

TABLEAU DES SURFACES (m²)

| | |
|--------------------------|---------------------------|
| SEJOUR / CUISINE | 44.8 m ² |
| CHAMBRE 1 | 11.8 m ² |
| CHAMBRE 2 | 11.2 m ² |
| CHAMBRE 3 | 9.3 m ² |
| DGT | 2.9 m ² |
| SDB | 6.4 m ² |
| WC | 1.9 m ² |
| SURFACE HABITABLE | 88.3 m² |
| LOGGIA | 10.5 m ² |



TOTAL 98.8 m²



INDICE: D

DATE: 12/05/20

LEGENDE:

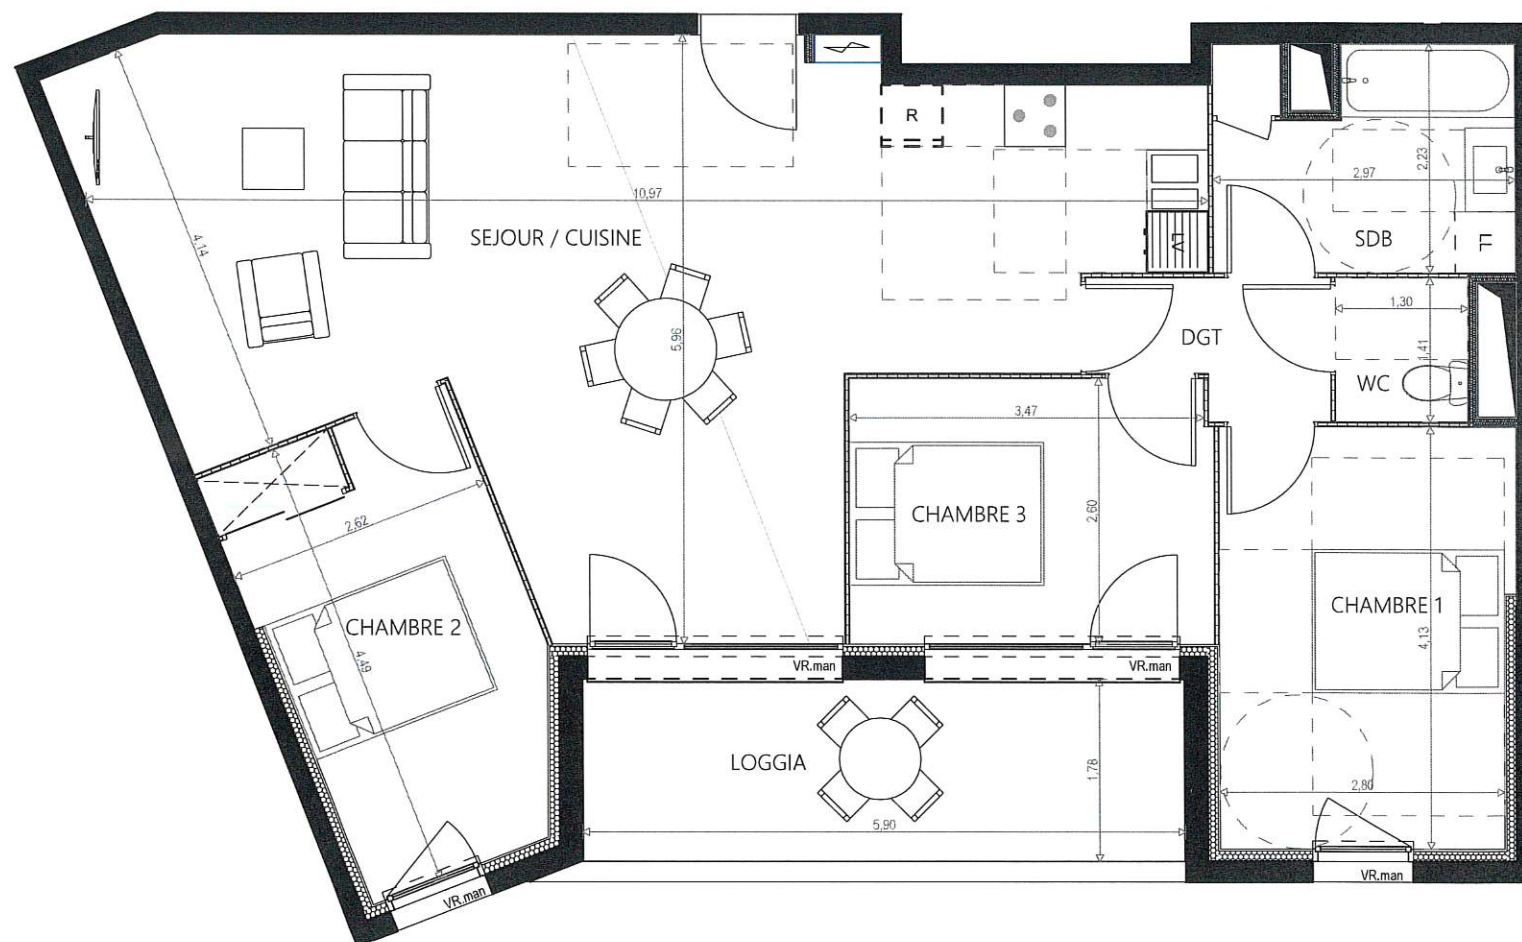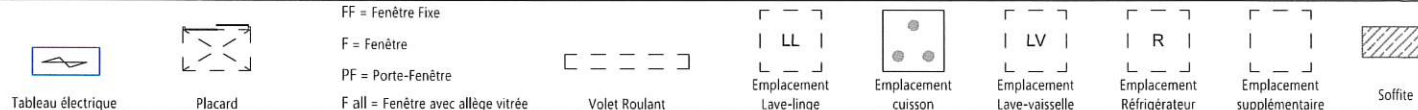

NB : - Les éléments techniques, tels que gaines, appareils sanitaires, ameublements éventuels, sont mentionnés à titre indicatif et pourront être modifiés pour impératifs techniques.
- L'implantation des ouvertures, des cloisons et les surfaces pourra être modifiée en fonction d'impératifs de construction.
- Le mobilier (tel que lits, tables, etc...) est indiqué à titre indicatif et n'est donc pas fourni.

