


**Villa**  
**Les Amandiers**  
AGDE - Av. Jean Moulin

PLAN DE VENTE

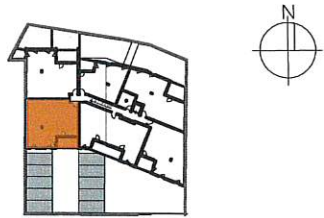

N° C104

NIVEAU R+1

TYPE : T3

TABLEAU DES SURFACES (m<sup>2</sup>)

SEJOUR / CUISINE	44.2 m <sup>2</sup>
CHAMBRE 1	11.5 m <sup>2</sup>
CHAMBRE 2	10.5 m <sup>2</sup>
DGT	2.9 m <sup>2</sup>
SDB	8.6 m <sup>2</sup>
WC	1.9 m <sup>2</sup>
SURFACE HABITABLE	79.6 m <sup>2</sup>
LOGGIA	8.2 m <sup>2</sup>



**TOTAL** 87.8 m<sup>2</sup>



INDICE: D

DATE: 12/05/20

LEGENDE:

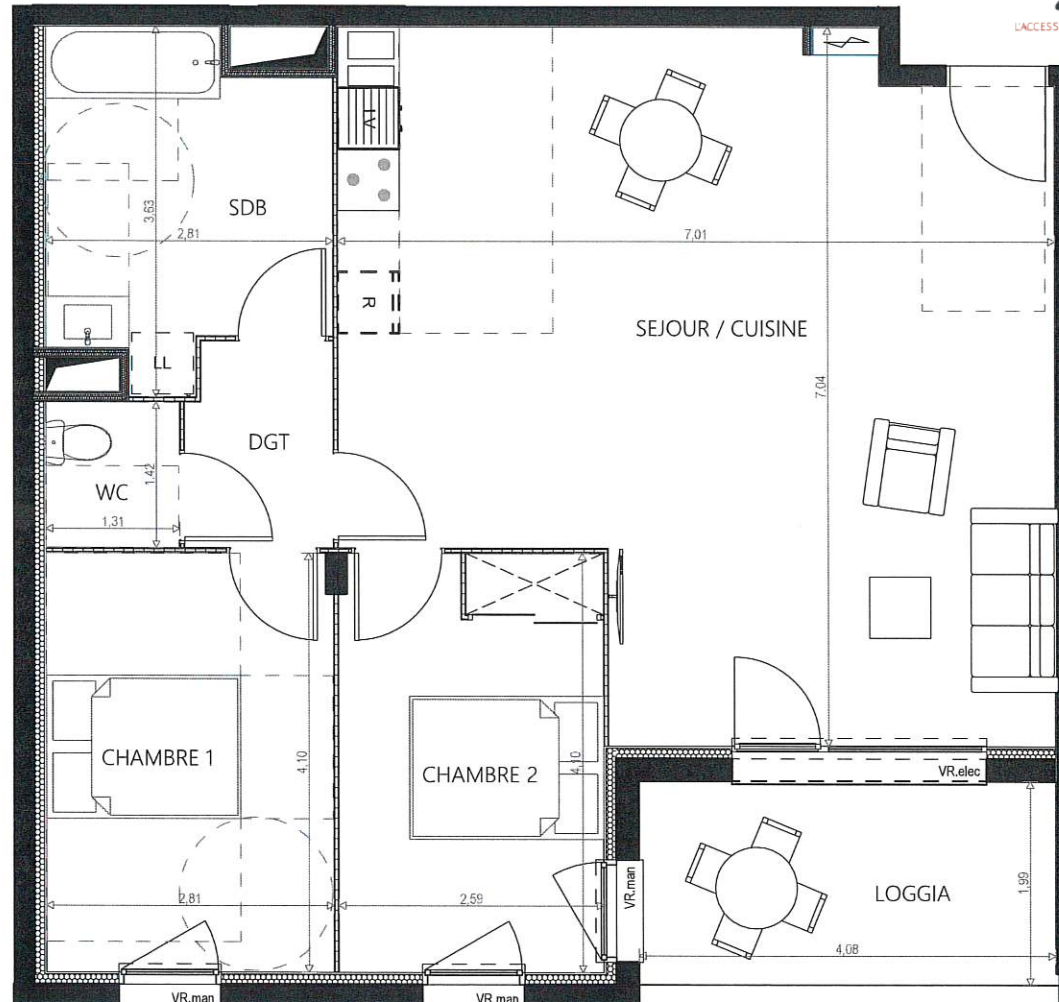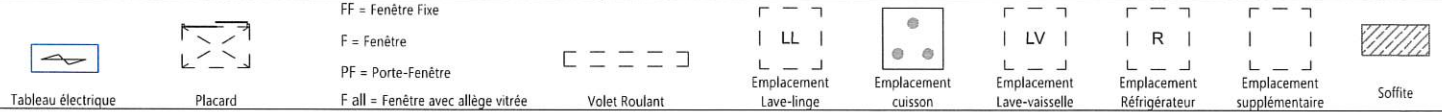

NB : - Les éléments techniques, tels que gaines, appareils sanitaires, ameublements éventuels, sont mentionnés à titre indicatif et pourront être modifiés pour impératifs techniques.  
 - L'implantation des ouvertures, des cloisons et les surfaces pourra être modifiée en fonction d'impératifs de construction.  
 - Le mobilier (tel que lits, tables, etc...) est indiqué à titre indicatif et n'est donc pas fourni.