


Plan de repérage

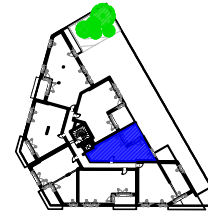

PRISM'

AVENUE BIR HAKEIM ET RUE H BOUCHER
30000 NIMES




Appartement **101**

Niveau **1**

Type **T2**


SURFACES

ENTREE + PL	3,20 m ²
SEJOUR CUISINE	24,00 m ²
CHAMBRE + PL	12,60 m ²
SDB / WC	5,60 m ²
SURFACE TOTALE	45,40 m²
LOGGIA	10,60 m ²

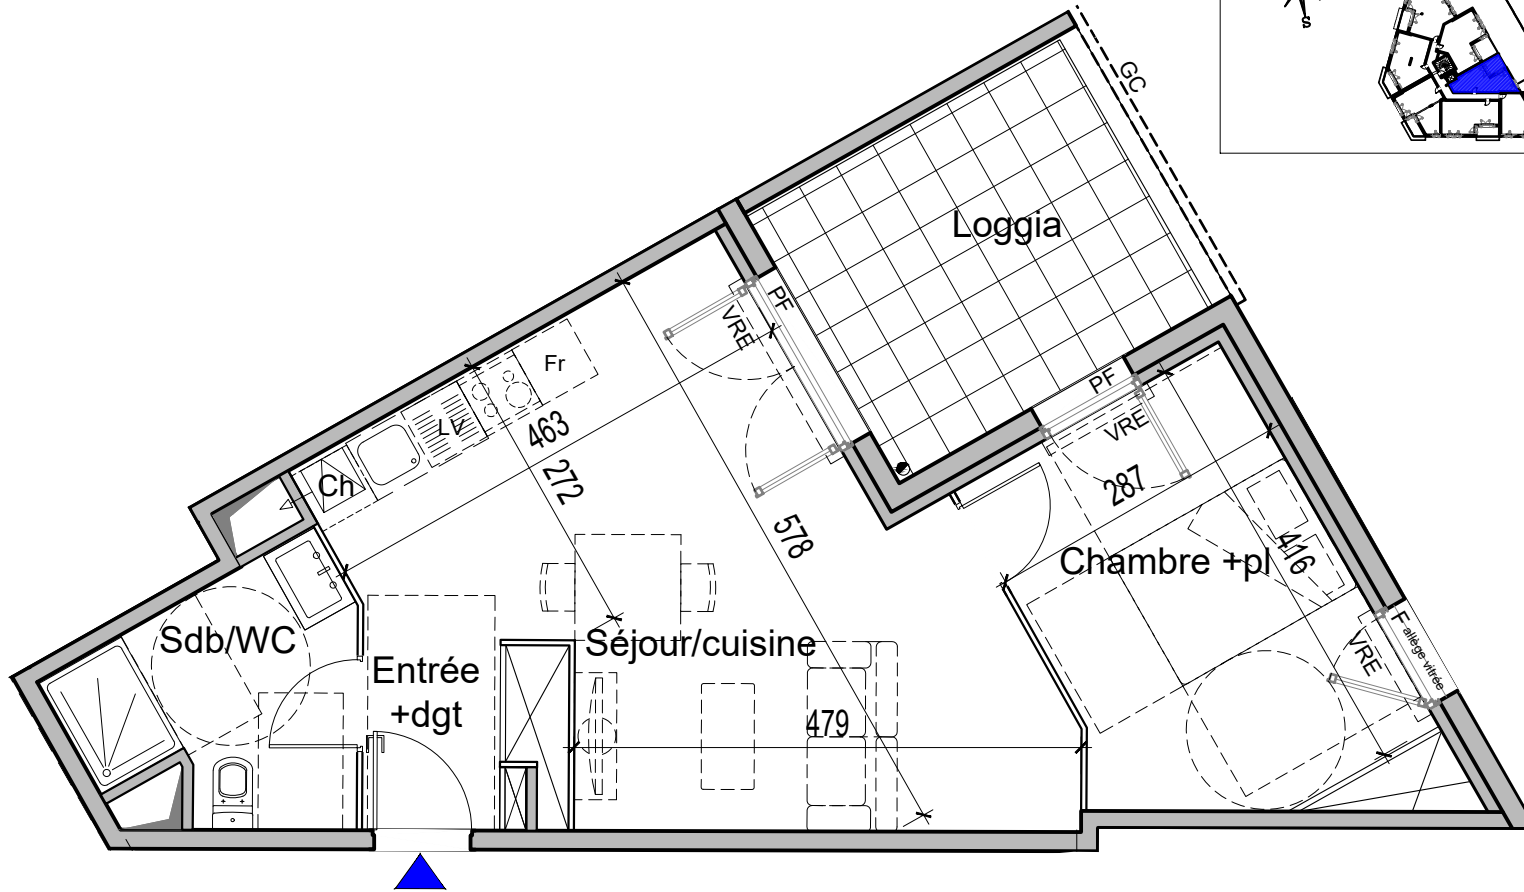

LEGENDE

	Retombée de poutre
	FAUX-PLAFOND OU SOFFITE
F	FENETRE
PF	PORTE-FENETRE
OB	OSCILLO BATTANT
VRE	VOLET ROULANT (manuel)
VRE	VOLET ROULANT ELECTRIQUE
GC	GARDE CORPS
Ch	CHAUDIERE
LL	LAVE LINGE
LV	LAVE VAISSELLE
LC	LINEAIRE COMPLEMENTAIRE
Fr	FRIGO

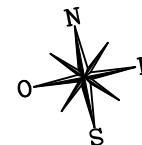

02-08-2022

Les plans sont susceptibles de modifications ou d'adaptations en fonction d'impératifs techniques ou administratifs. les cotes, surfaces, ouvertures, sens de portes, ainsi que l'encombrement et l'emplacement des gaines et radiateurs sont mentionnés à titre indicatif.

zelidom
L'ACCESSION A LA PROPRIÉTÉ SIMPLIFIÉE