


Plan de repérage

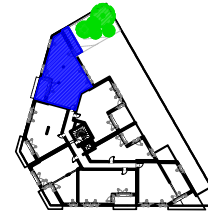

PRISM'

AVENUE BIR HAKEIM ET RUE H BOUCHER
30000 NIMES




Appartement **106**

Niveau **1**

Type **T4**



SURFACES

ENTREE	3,10 m ²
SEJOUR CUISINE	30,00 m ²
CHAMBRE 1	11,30 m ²
CHAMBRE 2	10,50 m ²
CHAMBRE 3 + PL	10,60 m ²
SDB	6,60 m ²
WC	1,90 m ²
DEGT	8,10 m ²
SURFACE TOTALE	82.10 m²
LOGGIA	7,20 m ²
TERRASSE	7,10 m ²

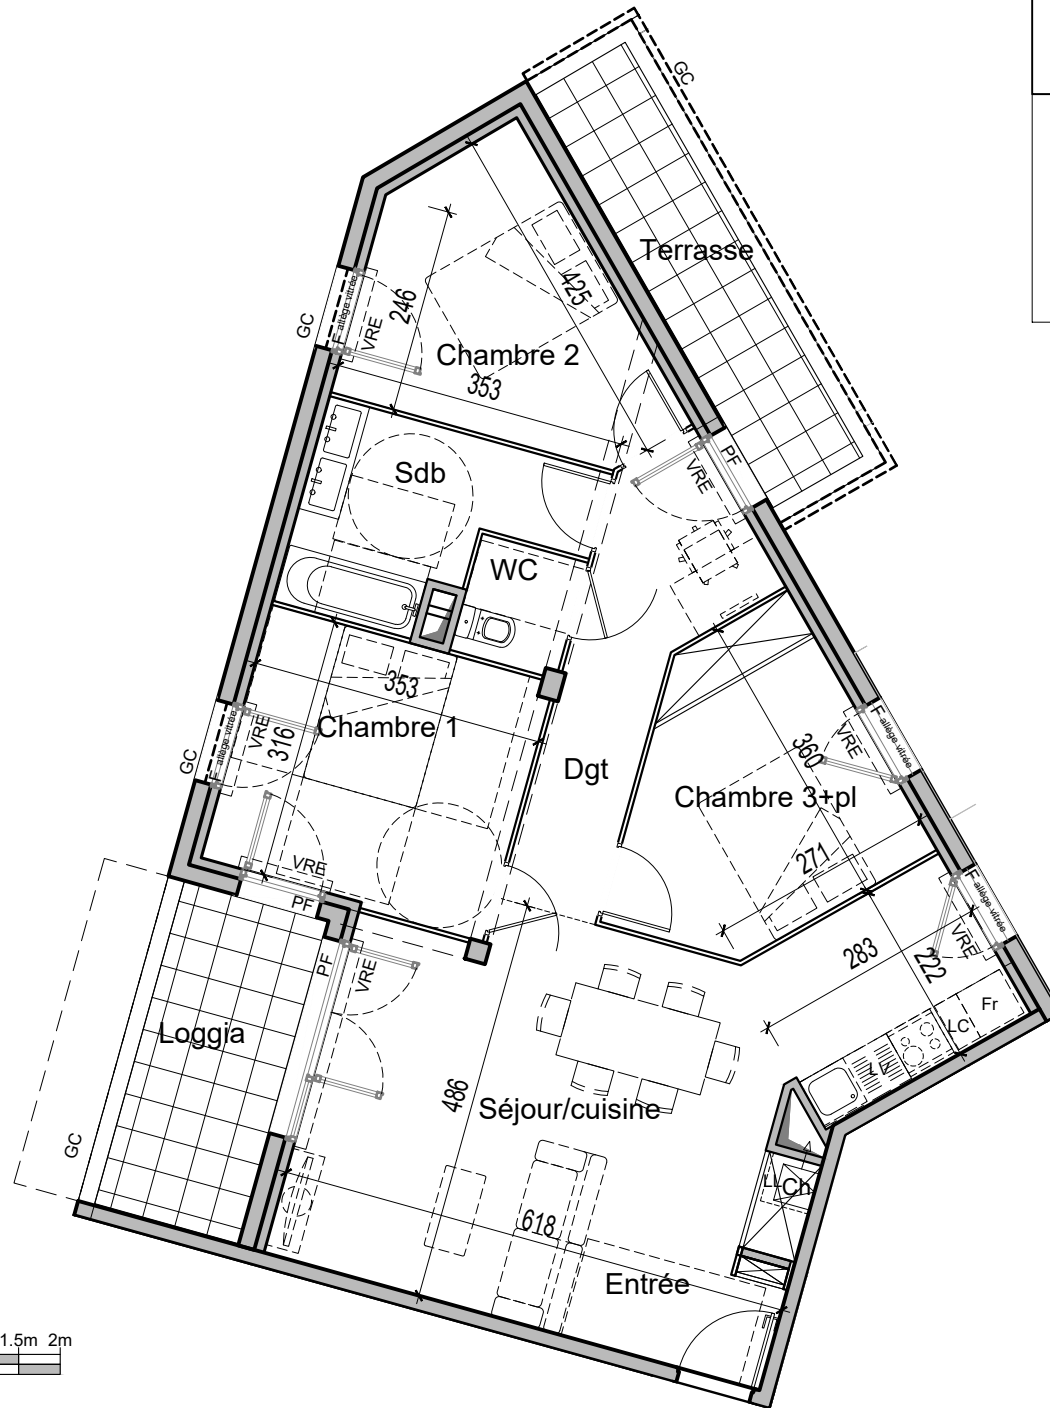

LEGENDE

- Retombée de poutre
- FAUX-PLAFOND OU SOFFITE
- F FENETRE
- PF PORTE-FENETRE
- OB OSCILLO BATTANT
- VRE VOLET ROULANT (manuel)
- VRE VOLET ROULANT ELECTRIQUE
- GC GARDE CORPS
- Ch CHAUDIERE
- LL LAVE LINGE
- LV LAVE VAISSELLE
- LC LINEAIRE COMPLEMENTAIRE
- Fr FRIGO

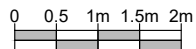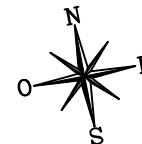

02-08-2022

Les plans sont susceptibles de modifications ou d'adaptations en fonction d'impératifs techniques ou administratifs. les cotes, surfaces, ouvertures, sens de portes, ainsi que l'encombrement et l'emplacement des gaines et radiateurs sont mentionnés à titre indicatif.

