



Le Clos Jardin

32 Chemin des Ramonets


82000 MONTAUBAN




Villa 16

T4

R+1

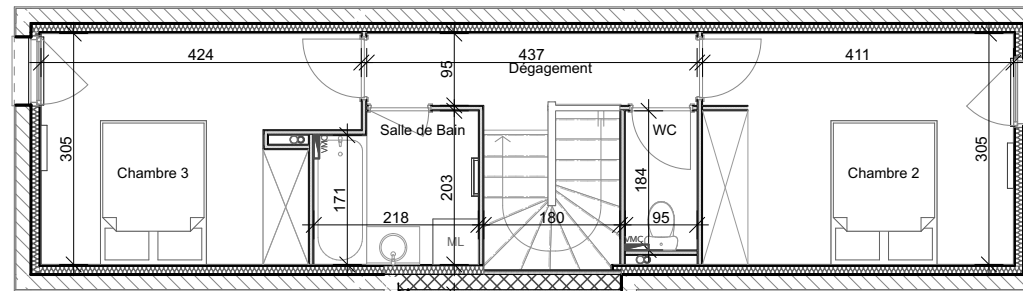

RDC

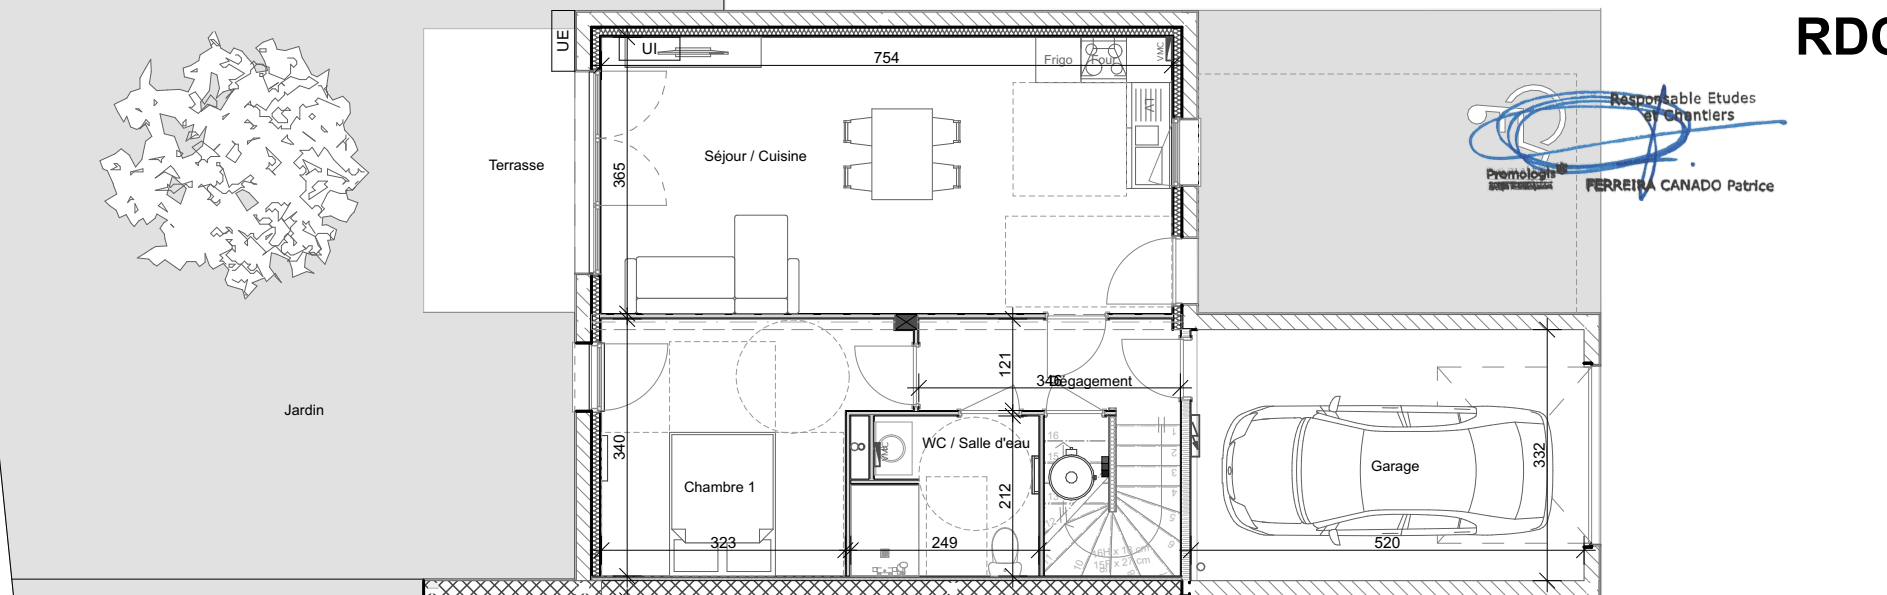

Surface Habitable

RDC

Séjour / Cuisine	28,45 m ²
Dépassement	5,25 m ²
Chambre 1	12,20 m ²
WC / Salle d'eau	4,30 m ²

R+1

Dépassement	4,17 m ²
Chambre 2	12,99 m ²
Chambre 3	12,25 m ²
Salle de Bain	4,15 m ²
WC	1,70 m ²

Surface Habitable Totale 85,46 m²

Surfaces Annexes

Garage	17,65 m ²
Terrasse	7,70 m ²
Jardin	123,50 m ²

Surface parcelle 237,30 m²



SCCV Le Clos Jardin
22 Boulevard Vincent Auriol
31170 TOURNEFEUILLE

PLANS DE VENTE

Ces fiches de pré-commercialisation pourront être modifiées pour des raisons d'ordre techniques, normatives ou réglementaires.
Les surfaces, cotes et emplacement des équipements sont donnés à titre indicatif. Documents établis sous réserve d'obtention des autorisations administratives.

date d'édition
12/12/2024

version
02
format A3

LG Création Habitat - Maître d'oeuvre
22 Boulevard Vincent Auriol
31170 Tournefeuille

