




Le Clos Jardin

32 Chemin des Ramonets


82000 MONTAUBAN



R+1

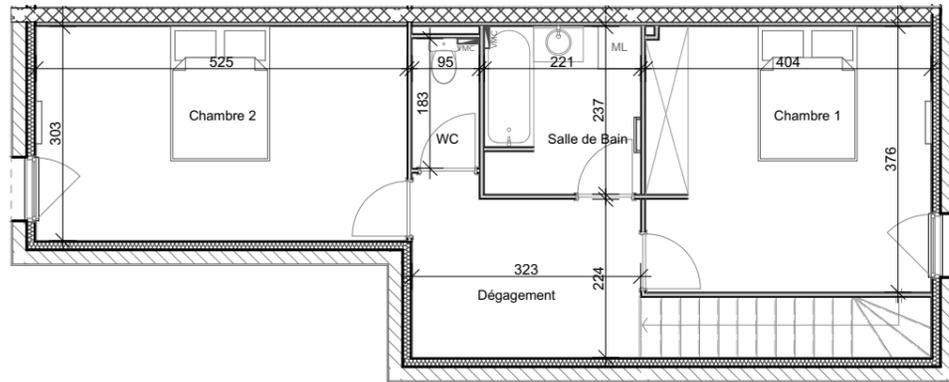

RDC

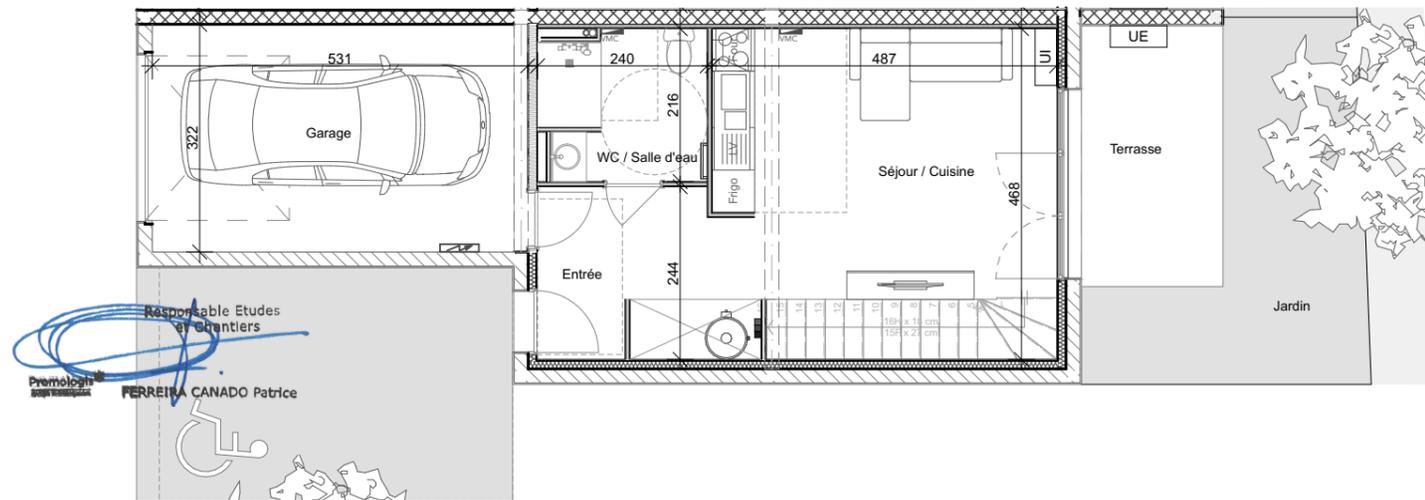

Villa 22

T3

Surface Habitable

RDC

Séjour / Cuisine	22,10 m ²
WC / Salle d'eau	4,25 m ²
Entrée	4,70 m ²

R+1

Dégagement	8,80 m ²
Chambre 1	14,70 m ²
Chambre 2	14,40 m ²
Salle de Bain	6,00 m ²
WC	1,60 m ²

Surface Habitable Totale 76,55 m²

Surfaces Annexes

Garage	16,75 m ²
Terrasse	7,80 m ²
Jardin	37,15 m ²

Surface parcelle 125,60 m²



SCCV Le Clos Jardin
22 Boulevard Vincent Auriol
31170 TOURNEFEUILLE

PLANS DE VENTE

Ces fiches de pré-commercialisation pourront être modifiées pour des raisons d'ordre techniques, normatives ou réglementaires.
Les surfaces, cotes et emplacement des équipements sont donnés à titre indicatif. Documents établis sous réserve d'obtention des autorisations administratives.

date d'édition
12/12/2024

version
02
format A3

LG Création Habitat - Maître d'oeuvre
22 Boulevard Vincent Auriol
31170 Tournefeuille

