


# SA D HLM PROMOLOGIS PLAN DE VENTE DEFINITIF

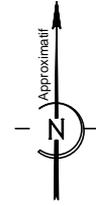


Echelle : 1/400

LOT 4

Haute-Garonne / Commune de LONGAGES  
Lieu-dit : " La Peyonne "  
Section C



EXTRAIT DU PLAN DE SITUATION

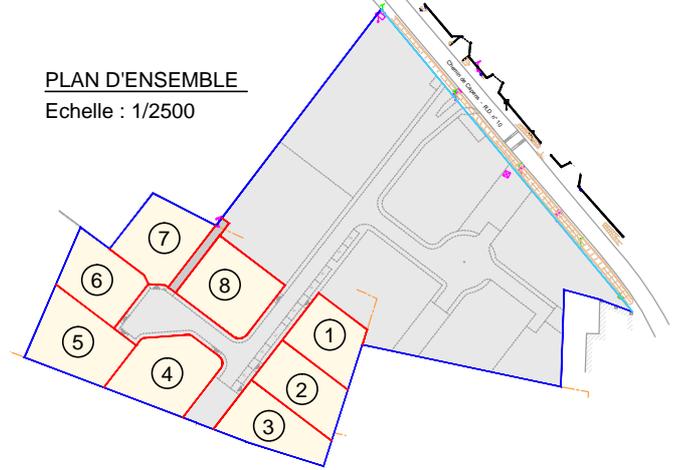



PLAN D'ENSEMBLE  
Echelle : 1/2500

**Légende travaux:**

Zone technique (ELEC-GAZ-AEP-TELECOM)	
Regard parcelaire EU	
Regard parcelaire EP	

**Légende :**

Limite de propriété Ancienne	
Limite de propriété Nouvelle	
Limite issue de l'alignement	
Point de limite	
Cotation linéaire entre points de limite	
Borne nouvelle / ancienne / en retrait	
Accès au Lot	
Espace Commun (voirie, espace vert, parkings, trottoirs...)	
Délimitation Trottoir / EV / Voirie	
Parking Extérieur	
Altitude Terrain Naturel avant travaux	

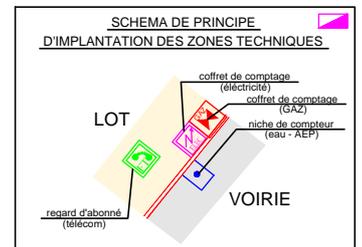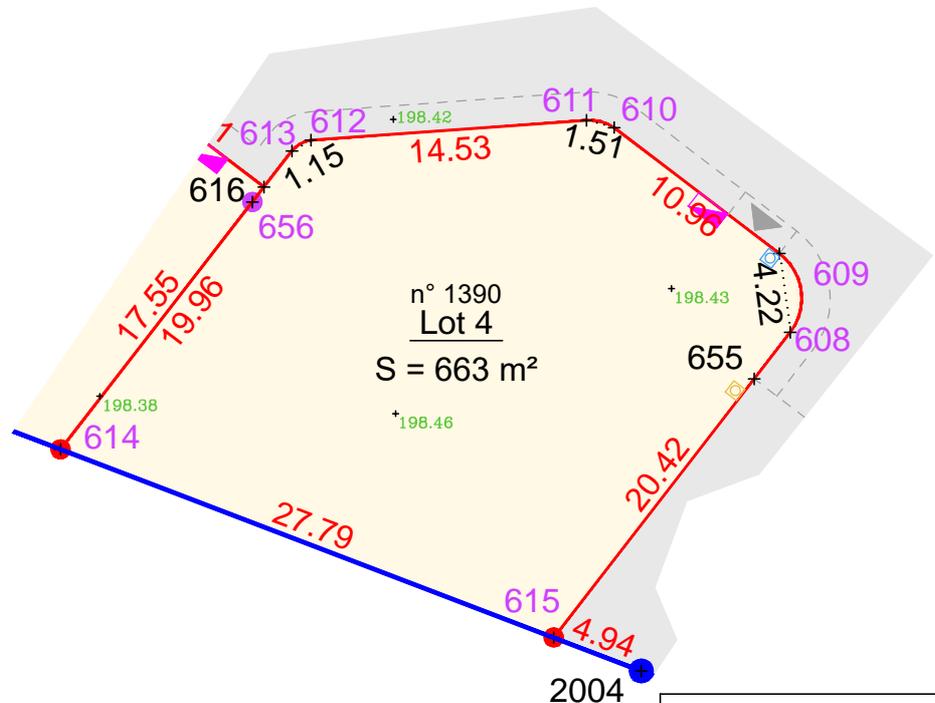

**Dispositions générales:**

La position des équipements communs et des zones techniques de branchement est donnée à titre indicatif.  
Les courbes de niveau ou les points topographiques sont donnés avant travaux et peuvent être modifiés pendant les travaux.  
La position de l'accès est imposée.  
En limite de voirie, les rangs d'agglos appartiennent aux lots privés