



SA D HLM PROMOLOGIS PLAN DE VENTE DEFINITIF

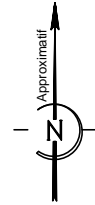

Echelle : 1/400


LOT 5

Haute-Garonne / Commune de LONGAGES
Lieu-dit : " La Peyonne "
Section C

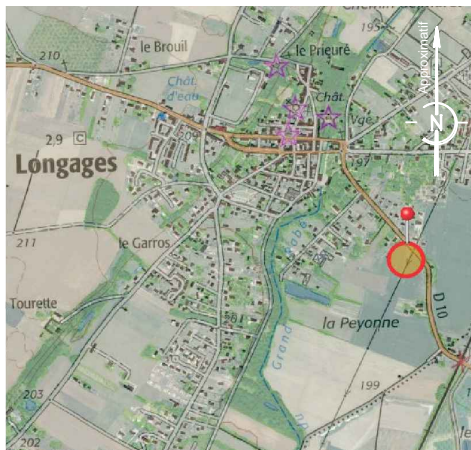

EXTRAIT DU PLAN DE SITUATION

PLAN D'ENSEMBLE
Echelle : 1/2500

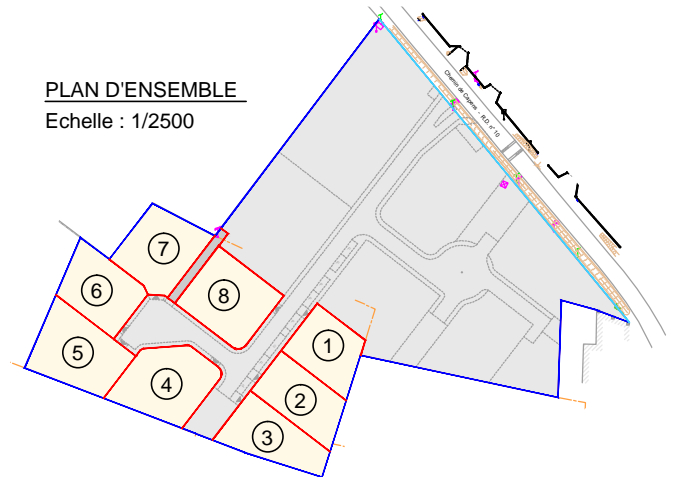

Légende travaux:

- Zone technique (ELEC-GAZ-AEP-TELECOM)
- Regard parcelaire EU
- Regard parcelaire EP

Légende :

- Limite de propriété Ancienne
- Limite de propriété Nouvelle
- Limite issue de l'alignement
- Point de limite 201, 201
- Cotation linéaire entre points de limite 60.60
- Borne nouvelle / ancienne / en retrait
- Accès au Lot
- Espace Commun (voirie, espace vert, parkings, trottoirs..)
- Délimitation Trottoir / EV / Voirie
- Parking Extérieur
- Altitude Terrain Naturel avant travaux 223.22


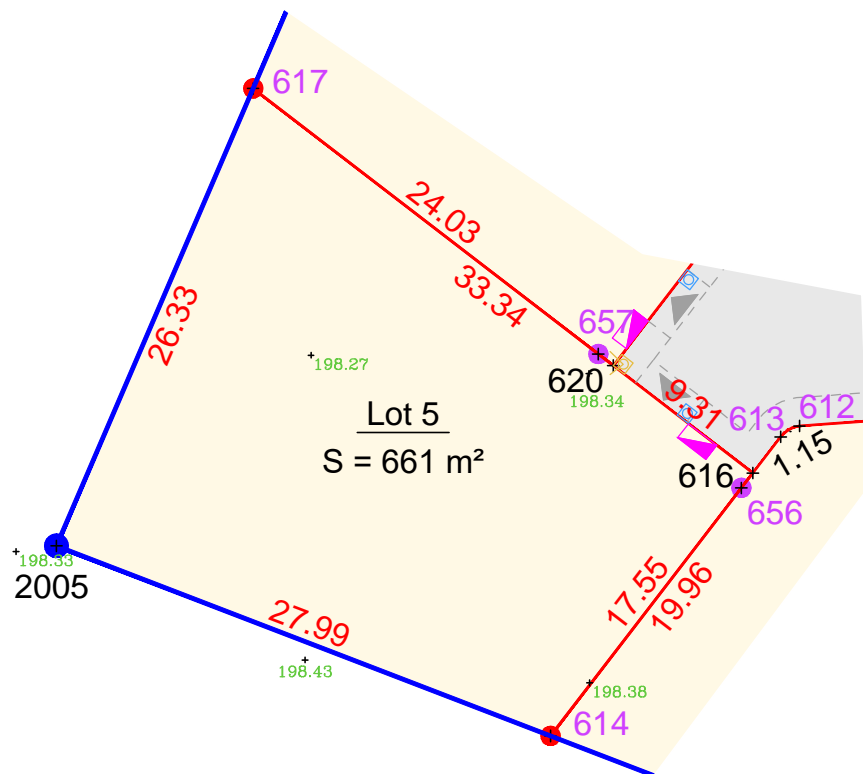


SCHÉMA DE PRINCIPE
D'IMPLANTATION DES ZONES TECHNIQUES

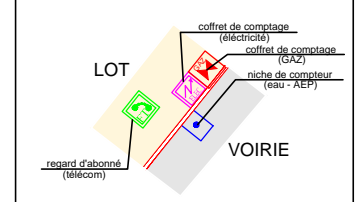

Dispositions générales:

La position des équipements communs et des zones techniques de branchement est donnée à titre indicatif.
Les courbes de niveau ou les points topographiques sont donnés avant travaux et peuvent être modifiés pendant les travaux.
La position de l'accès est imposée.
En limite de voirie, les rangs d'agglos appartiennent aux lots privés