


SA D HLM PROMOLOGIS PLAN DE VENTE DEFINITIF

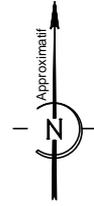

Echelle : 1/400


LOT 7

Haute-Garonne / Commune de LONGAGES
Lieu-dit : " La Peyonne "
Section C



EXTRAIT DU PLAN DE SITUATION

PLAN D'ENSEMBLE
Echelle : 1/2500

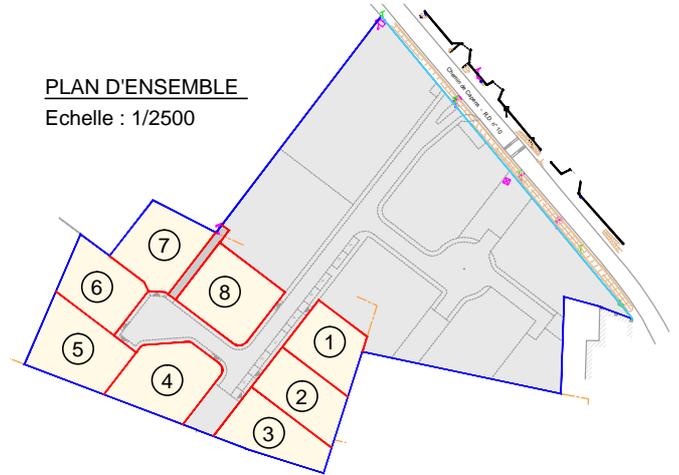

Légende travaux:

- Zone technique (ELEC-GAZ-AEP-TELECOM)
- Regard parcellaire EU
- Regard parcellaire EP

Légende :

- Limite de propriété Ancienne
- Limite de propriété Nouvelle
- Limite issue de l'alignement
- Point de limite
- Cotation linéaire entre points de limite
- Borne nouvelle / ancienne / en retrait
- Accès au Lot
- Espace Commun (voirie, espace vert, parkings, trottoirs..)
- Délimitation Trottoir / EV / Voirie
- Parking Extérieur
- Altitude Terrain Naturel avant travaux

Dispositions générales:

La position des zones techniques de branchement est donnée à titre indicatif.
Les courbes de niveau ou les points topographiques sont donnés avant travaux et peuvent être modifiés pendant les travaux.
La position de l'accès est imposée.
En limite de voirie, les rangs d'agglos appartiennent aux lots privés

