

LOTISSEMENT LENSEMEN
31 120 ROQUETTES



Lot à bâtir : n°19

Surface de terrain : 474 m²

Surface de Plancher : 160 m²




Plan d'ensemble :



Echelle : 1/250

13-10-2023

NOTA: Les plans sont susceptibles de modifications ou d'adaptations en fonction d'impératifs techniques ou administratifs. Les côtes, surfaces, sont mentionnés à titre indicatif.

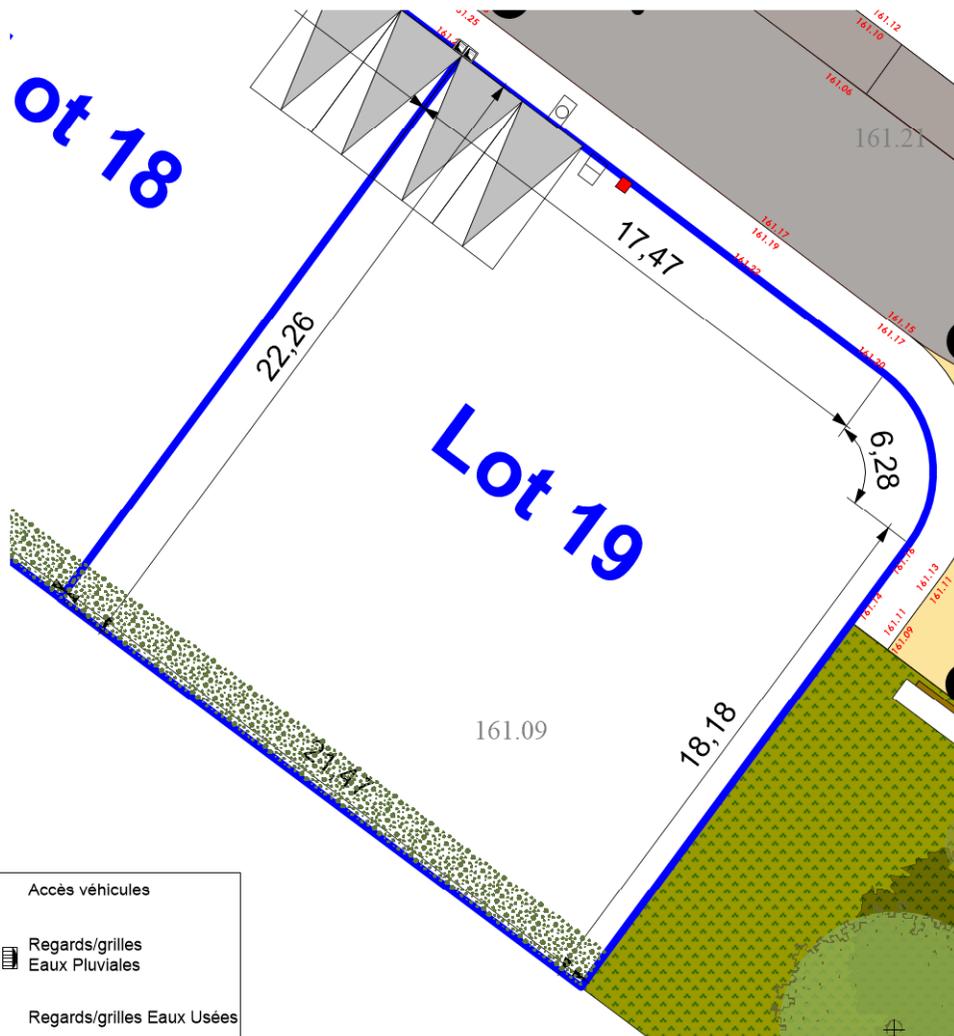

Lot 18

Lot 19

	Accès véhicules
	Regards/grilles Eaux Pluviales
	Regards/grilles Eaux Usées
	Regards/grilles AEP
	Regards/grilles PPT
	Regards/Dispositif ELEC + ECLAIRAGE
	Altimétries du projet
	Altimétries Terrain Naturel

Légende :

	Emprise des lots et macrolots
	Enrobé : voiries + stationnements le long de la voie
	Béton balayé : trottoirs + cheminements piétons privés + stationnements privés
	Enrobé coloré claire ocre : espace piétons public
	Castine : cheminement piéton de la trame paysagère centrale
	Espaces végétalisés : publics
	Espaces végétalisés : privés
	Arbres/arbustes plantés
	Lisière paysagère à la charge de l'acquéreur

