


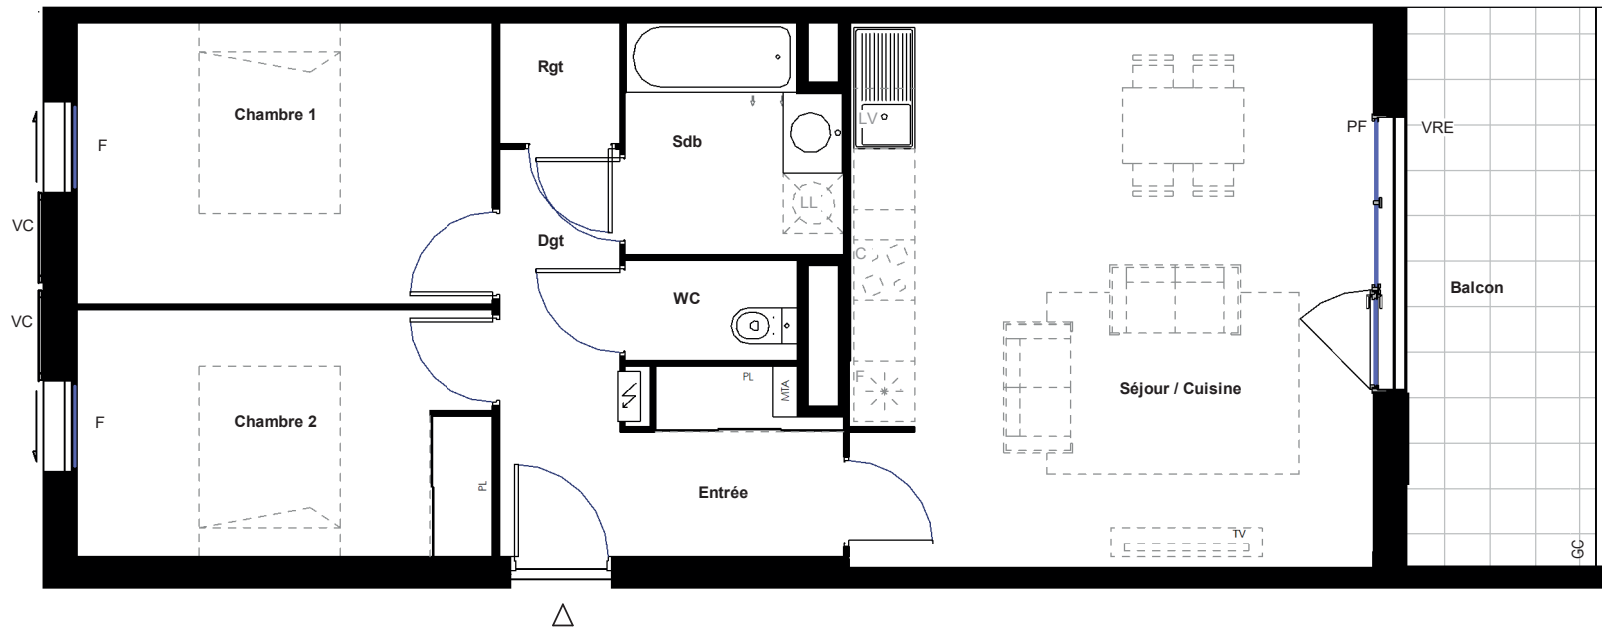

MOOV


Construction de 18 logements en accession

Route de Revel 31400 Toulouse



Date 05/24 Indice : 0

NOTA : Les plans sont susceptibles de modifications ou d'adaptations en fonction d'impératifs techniques ou administratifs.
Les cotes, surfaces, ouvertures, sens des portes, ainsi que l'encombrement et l'emplacement des gaines sont mentionnés à titre indicatif

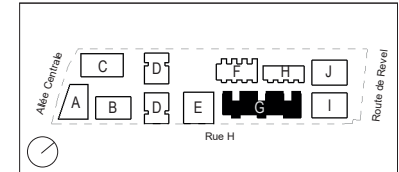

Bâtiment G **Type** T3
Appartement n°204 Niveau R+2

| | |
|---------------------------|----------------------------|
| Entrée | 5.20 m ² |
| Séjour / Cuisine | 28.20 m ² |
| Chambre 1 | 11.60 m ² |
| Chambre 2 | 10.10 m ² |
| Dgt | 3.30 m ² |
| Rgt | 1.40 m ² |
| Sdb | 4.60 m ² |
| WC | 1.70 m ² |
| Surface habitable | 66.10 m² |
| Balcon | 10.50 m ² |
| Surface extérieure | 10.50 m² |

La surface des pièces comprend la surface des placards



LEGENDE

| | |
|---------------------------------|----------------------------------|
| MTA : Module Thermique d'appt | GC : Garde corps |
| VR : Volet roulant manuel | LV : Lave vaisselle |
| VRE : Volet roulant électrique | LL : Lave linge |
| VC : Volet coulissant extérieur | PL : Placard |
| PF : Porte fenêtre | C : Plaque de cuisson |
| F : Fenêtre | ■ : Soflite / Faux plafond |
| OB : Oscillo Battant | ▨ : Hauteur sous plafond réduite |

PPA ARCHITECTURES
+
NAS ARCHITECTURE

zelidom
L'ACCESION A LA PROPRIETE SIMPLIFIEE