
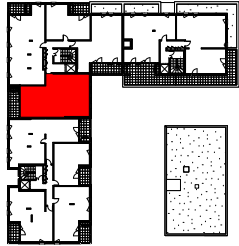


Cubik

Rue Elisa Garnerin - 31500 TOULOUSE

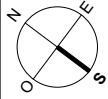

Bâtiment **B**
N° Appartement **B41**
Type **T4**
Niveau **R+4**

Entrée 5.71 m²
 Séjour - Cuisine 29.34 m²
 Chambre 1 13.59 m²
 Chambre 2 12.21 m²
 Chambre 3 12.60 m²
 Dégagement 7.08 m²
 SdB 5.46 m²
 WC 1.92 m²



Surface habitable **87.91 m²**

Loggia 9.06 m²
 Rangement ext. 1.14 m²



NOTA : Les surfaces de placard sont incluses dans celles des pièces attenantes. Des modifications sont susceptibles d'être apportées à ce plan en fonction des contraintes de réalisation, des nécessités techniques, réglementaires ou administratives concernant notamment les dimensions libres, les éléments d'équipements et les réseaux divers. Les retombées, les soffites, les faux plafonds ne sont pas représentés sauf ceux connus à la date d'établissement du présent plan. Le calepinage du carrelage et des dalles sur plot est donné à titre indicatif. Les canalisations ne sont pas figurées. La végétalisation n'est pas contractuelle. L'ameublement est également indicatif.


DATE DERNIÈRE MISE A JOUR 18 septembre 2024

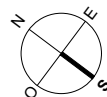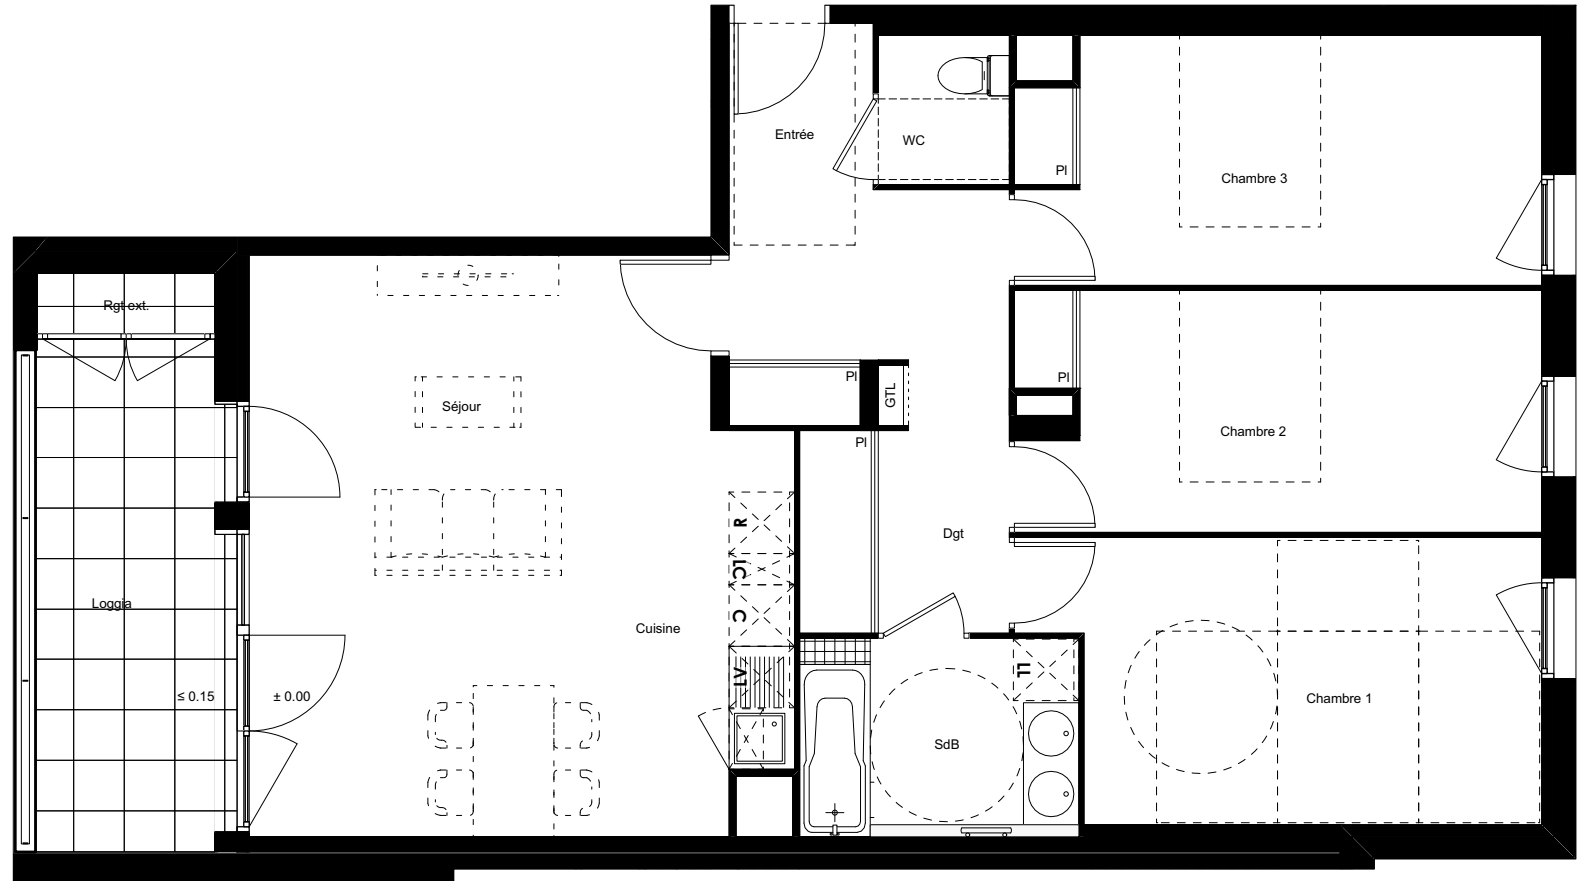


db 23.09.24



LEGENDE:

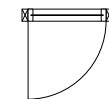

Porte Fenêtre
(ouvrant à la française)

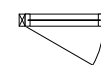

Fenêtre
(ouvrant à la française)



Espace de tri sous évier



Placard



Fenêtre à soufflet



Emplacement Lave-vaisselle



Emplacement Lave-linge



Emplacement Réfrigérateur



Emplacement Cuisson



Linéaire complémentaire



Tableau électrique



Sèche-serviette



Soffite ou faux plafond