


BATIMENT B PSLA

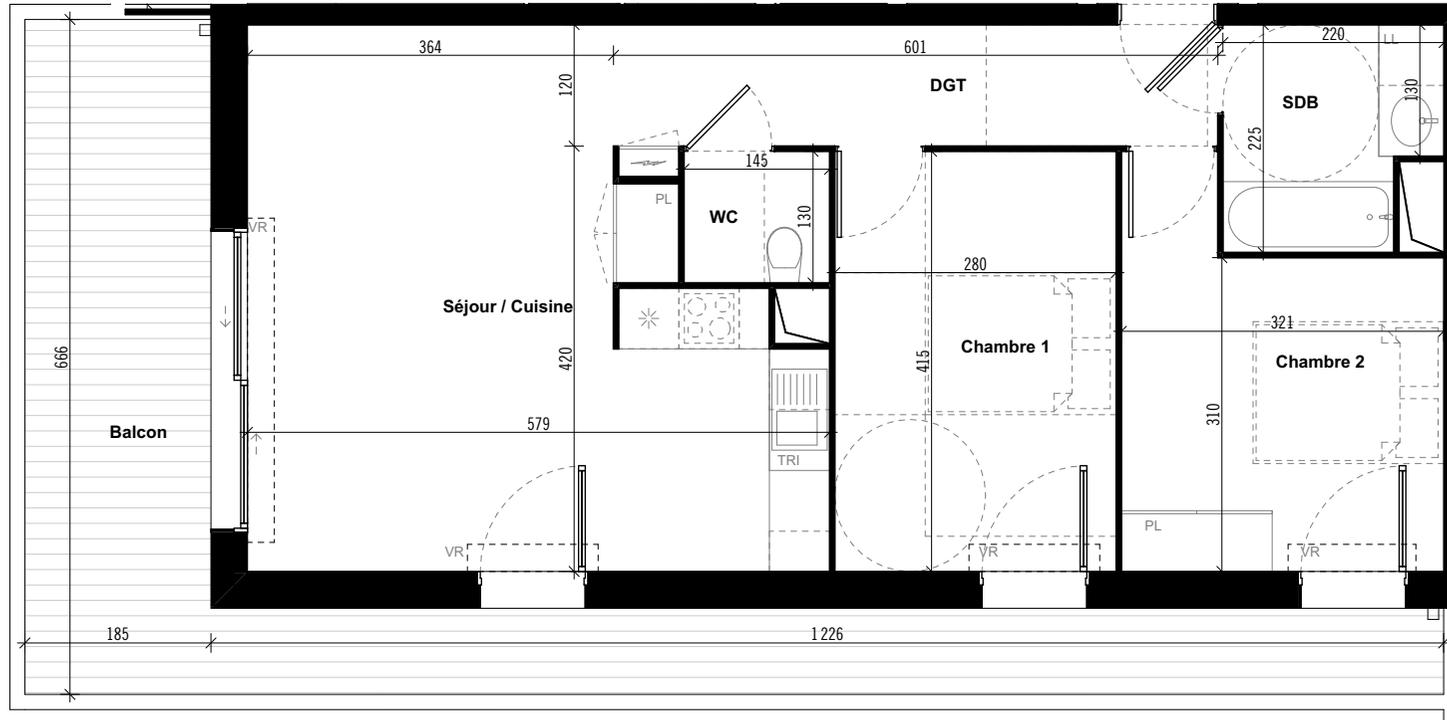

EMBLÈME Zac de la Cartoucherie
31300
TOULOUSE
Inspiration urbaine

Lot n° B702 Plan de pré-commercialisation

Appartement 3 pièces 7^e étage PLSA

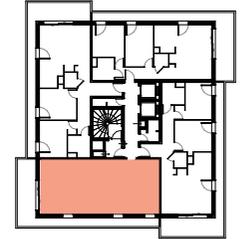


TABLEAU DES SURFACES (placards compris)

NOM	SURFACE
Séjour / Cuisine	26,87
DGT	6,43
Chambre 1	11,61
Chambre 2	10,95
SDB	4,47
WC	1,88
HABITABLE	62,21 m²
Balcon	25,04


LEGENDE (Equipelement de cuisine à titre indicatif, non fourni)

PF : Porte-fenêtre	PV : Pare-vue
F : Fenêtre	EP : Descente eau pluviale
FA : Fenêtre allège vitrée	▨ : Soffites
VR : Volet-roulant	PL : Placard
GC : Garde-corps	⚡ : Tableau électrique

Des modifications sont susceptibles d'être apportées à ce plan en fonction des nécessités techniques de la réalisation tant en ce qui concerne les dimensions lères que l'équipement. Les surfaces sont approximatives. Les rebords, soffites, faux plafonds, équipements sanitaires ainsi que le carrelage et dimensions des carrelages sont figurés à titre indicatif, et peuvent subir des modifications pour impératif technique. Les appareils ménagers ne sont pas fournis. Les volets roulants sont prévus conformément à la notice de vente, à hauteur des seuils au droit des portes-fenêtres sur balcons ou terrasses pourra varier de 2 à 20 cm à partir du sol intérieur. Les jardins ne seront pas nécessairement plats et pourront comporter des talus et des pentes.



zelidom
L'ACCÈS À LA PROPRIÉTÉ SIMPLIFIÉE

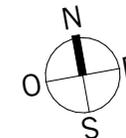

GGL_ **essor**
DÉVELOPPEMENT

Date: 31/07/2024 Indice : 1