
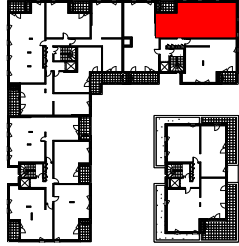


# Cubik

Rue Elisa Garnerin - 31500 TOULOUSE

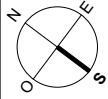

**Bâtiment** C  
**N° Appartement** C22  
**Type** T4  
**Niveau** R+2

Entrée	6.19 m <sup>2</sup>
Séjour - Cuisine	30.63 m <sup>2</sup>
Chambre 1	10.98 m <sup>2</sup>
Chambre 2	9.80 m <sup>2</sup>
Chambre 3	11.78 m <sup>2</sup>
Dégagement	5.46 m <sup>2</sup>
Rangement	3.73 m <sup>2</sup>
SdB	5.10 m <sup>2</sup>
WC	2.62 m <sup>2</sup>



**Surface habitable** 86.29 m<sup>2</sup>

Loggia	5.06 m <sup>2</sup>
Rangement ext.	1.14 m <sup>2</sup>




NOTA : Les surfaces de placard sont incluses dans celles des pièces attenantes. Des modifications sont susceptibles d'être apportées à ce plan en fonction des contraintes de réalisation, des nécessités techniques, réglementaires ou administratives concernant notamment les dimensions libres, les éléments d'équipements et les réseaux divers. Les retombées, les soffites, les faux plafonds ne sont pas représentés sauf ceux connus à la date d'établissement du présent plan. Le calepinage du carrelage et des dalles sur plot est donné à titre indicatif. Les canalisations ne sont pas figurées. La végétalisation n'est pas contractuelle. L'ameublement est également indicatif.



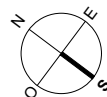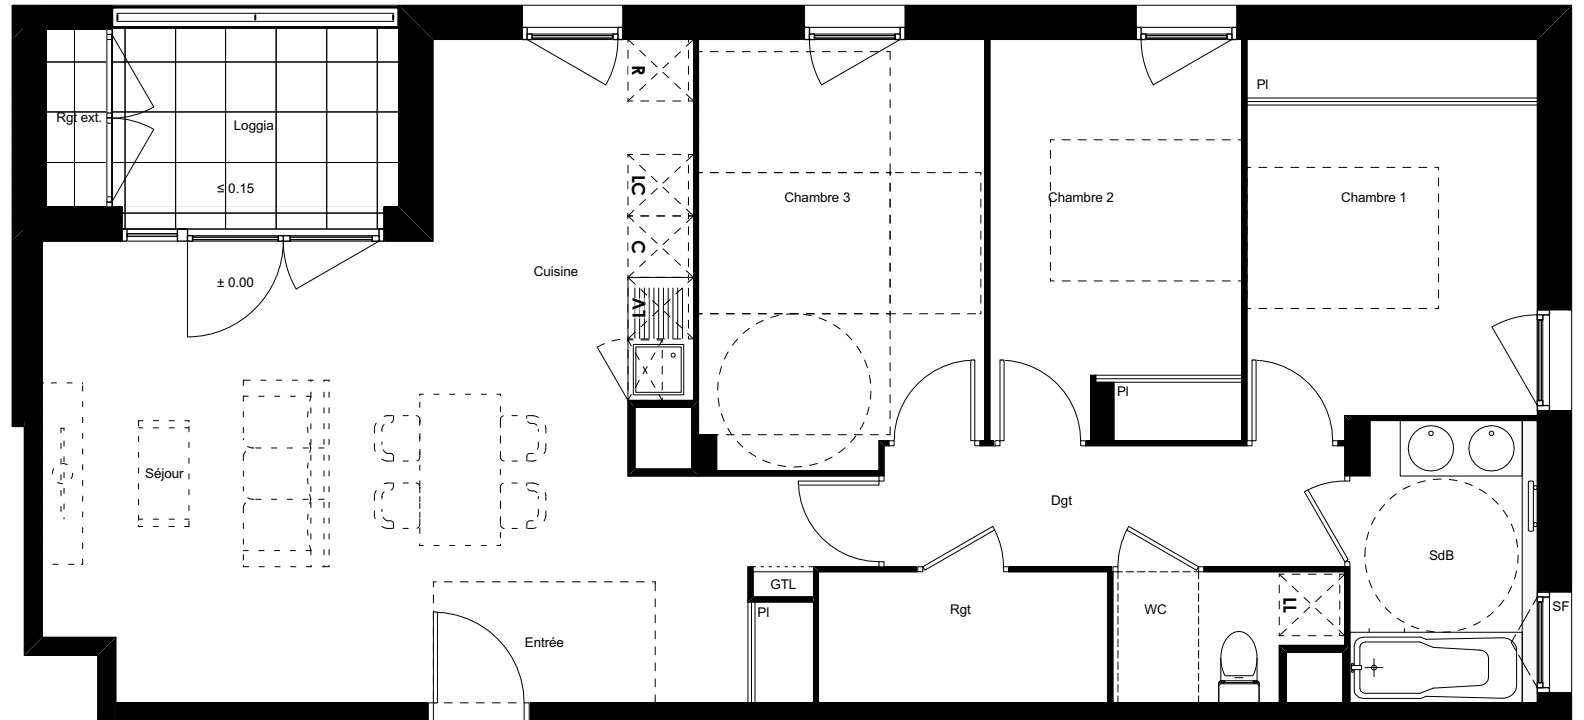



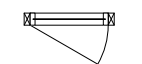




DATE DERNIERE MISE A JOUR 18 septembre 2024



db 23.09.24

**LEGENDE:**

 

  -  Espace de tri sous évier
-  Placard
-  SF Fenêtre à soufflet
-  LV Emplacement Lave-vaisselle
-  LL Emplacement Lave-linge
-  R Emplacement Réfrigérateur
-  C Emplacement Cuisson
-  LC Linéaire complémentaire
-  GTL Tableau électrique
-  Sèche-serviette
-  Soffite ou faux plafond