
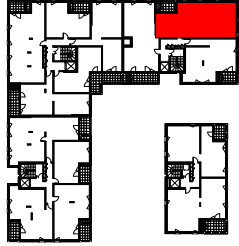


Cubik

Rue Elisa Garnerin - 31500 TOULOUSE

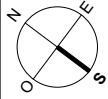

Bâtiment C
N° Appartement C32
Type T4
Niveau R+3

Entrée	6.19 m ²
Séjour - Cuisine	30.63 m ²
Chambre 1	10.98 m ²
Chambre 2	9.80 m ²
Chambre 3	11.78 m ²
Dégagement	5.46 m ²
Rangement	3.73 m ²
SdB	5.10 m ²
WC	2.62 m ²



Surface habitable 86.29 m²

Loggia	5.06 m ²
Rangement ext.	1.14 m ²



NOTA : Les surfaces de placard sont incluses dans celles des pièces attenantes. Des modifications sont susceptibles d'être apportées à ce plan en fonction des contraintes de réalisation, des nécessités techniques, réglementaires ou administratives concernant notamment les dimensions libres, les éléments d'équipements et les réseaux divers. Les retombées, les soffites, les faux plafonds ne sont pas représentés sauf ceux connus à la date d'établissement du présent plan. Le calepinage du carrelage et des dalles sur plot est donné à titre indicatif. Les canalisations ne sont pas figurées. La végétalisation n'est pas contractuelle. L'ameublement est également indicatif.


DATE DERNIERE MISE A JOUR 18 septembre 2024

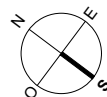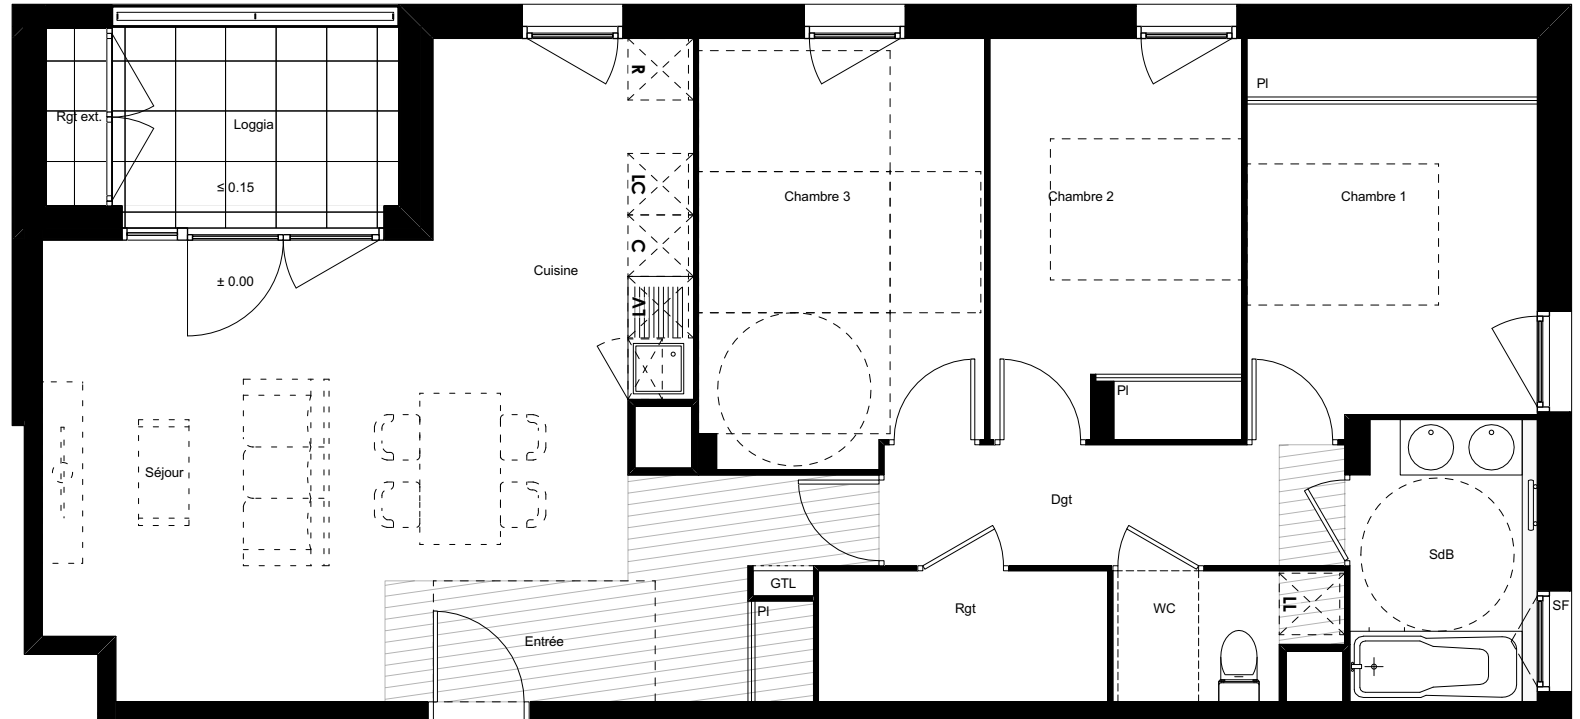


db 23.09.24



LEGENDE:

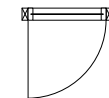

Porte Fenêtre
(ouvrant à la française)

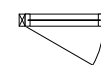

Fenêtre
(ouvrant à la française)



Espace de tri sous évier



Placard



SF Fenêtre à soufflet



LV Emplacement Lave-vaisselle



LL Emplacement Lave-linge



R Emplacement Réfrigérateur



C Emplacement Cuisson



LC Linéaire complémentaire



GTL Tableau électrique



Sèche-serviette



Soffite ou faux plafond