


Rez de jardin : 1/120<sup>e</sup>



## Résidence So Stream

Rue Saint-Aubin  
31270 Villeneuve-Tolosane

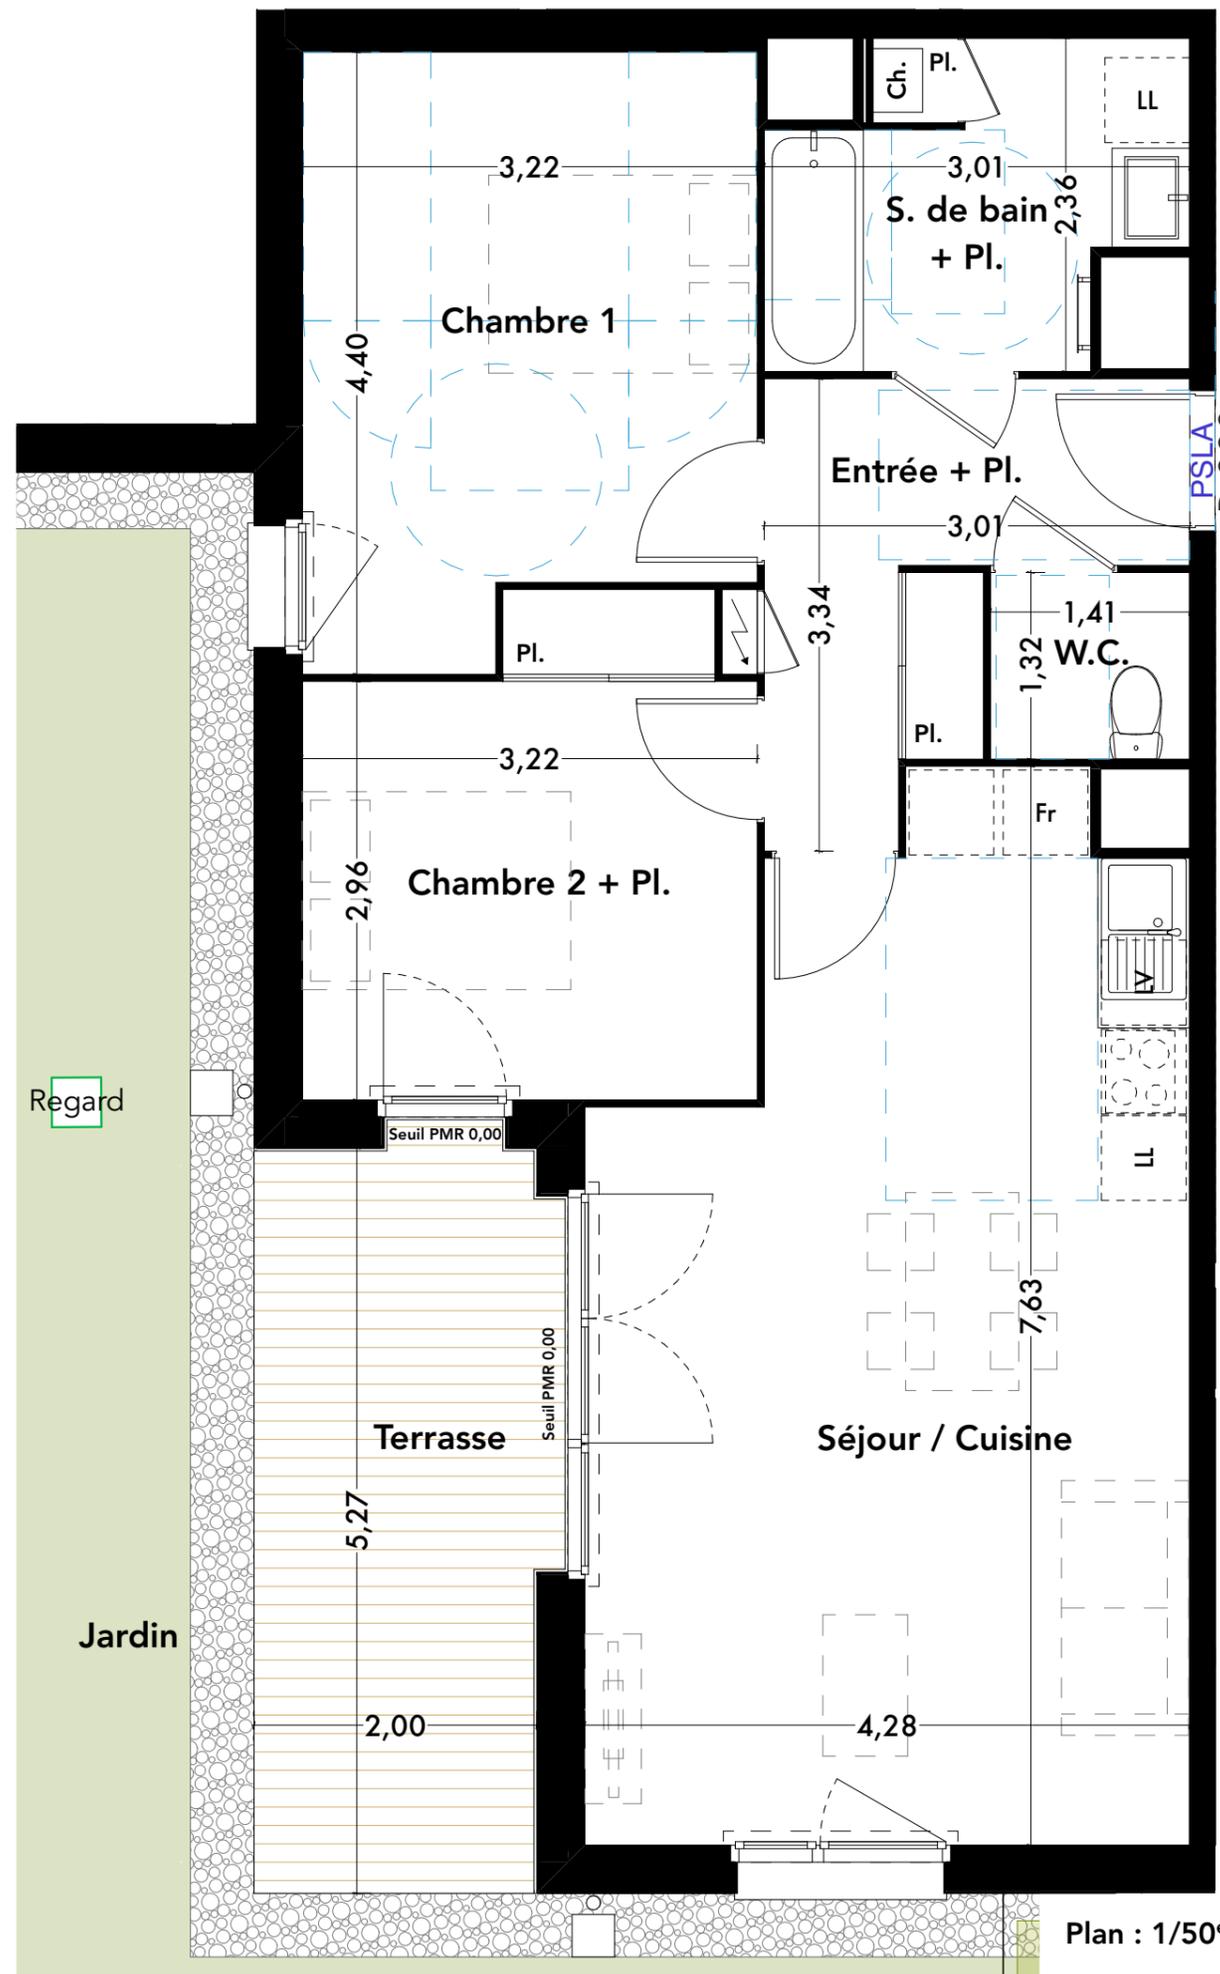

Plan de repérage

Logement **D003**

Surface : **66,46 m<sup>2</sup>**

Type : **T3**

Niveau : **RDC**

### SURFACES

Entrée + Pl.	6,68 m <sup>2</sup>
Séjour / Cuisine	28,49 m <sup>2</sup>
Chambre 1	12,97 m <sup>2</sup>
Chambre 2 + Pl.	10,51 m <sup>2</sup>
S. de bain + Pl.	5,95 m <sup>2</sup>
W.C.	1,86 m <sup>2</sup>
<b>SURFACE TOTALE</b>	<b>66,46 m<sup>2</sup></b>
Terrasse	10,54 m <sup>2</sup>
Jardin	50,91 m <sup>2</sup>

### LEGENDE:



02-10-2024

Les plans sont susceptibles de modifications ou d'adaptations en fonction d'impératifs techniques ou administratifs.  
Les cotes, surfaces, ouvertures, sens des portes, ainsi que l'encombrement et l'emplacement des gaines sont mentionnés à titre indicatif

