




Plan de repérage

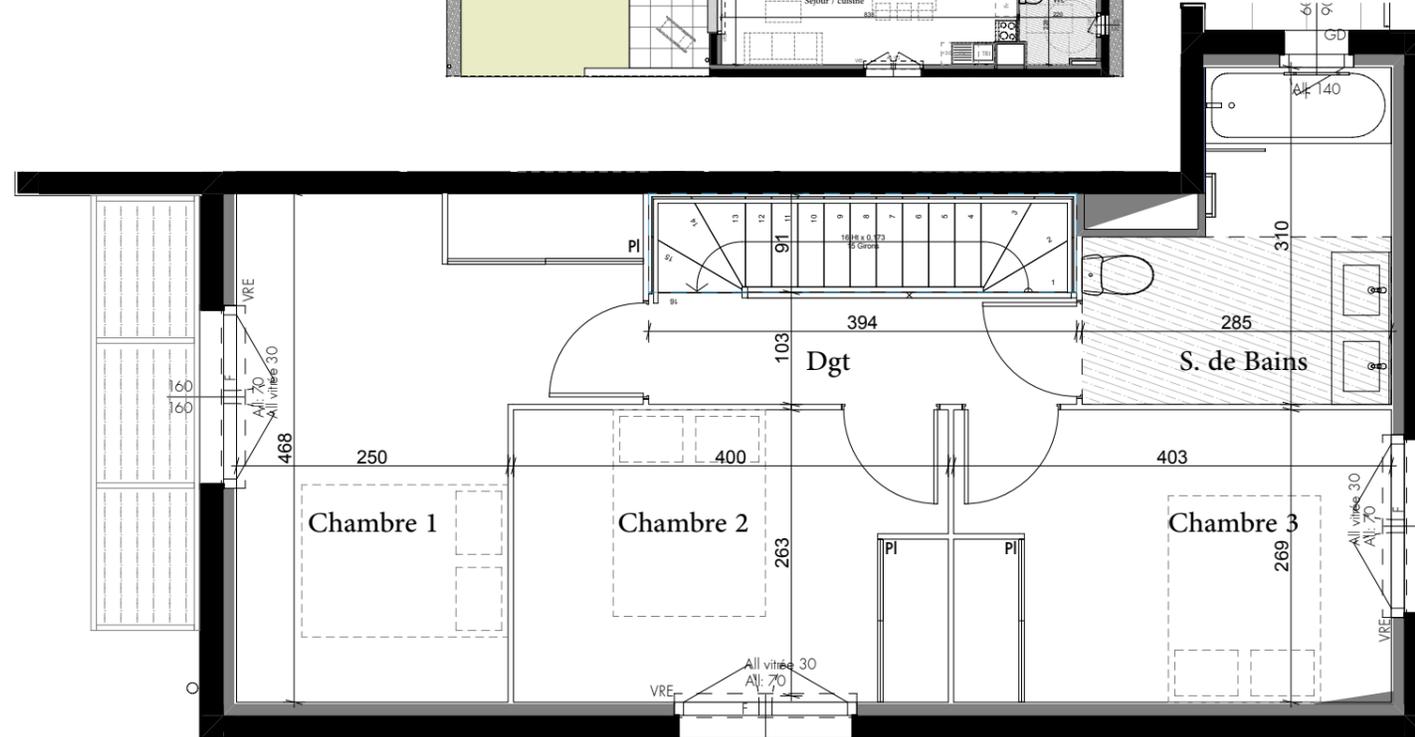

0 10m 50m

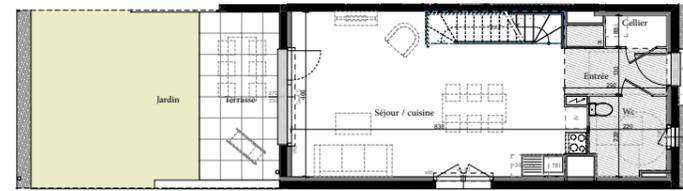

R+1

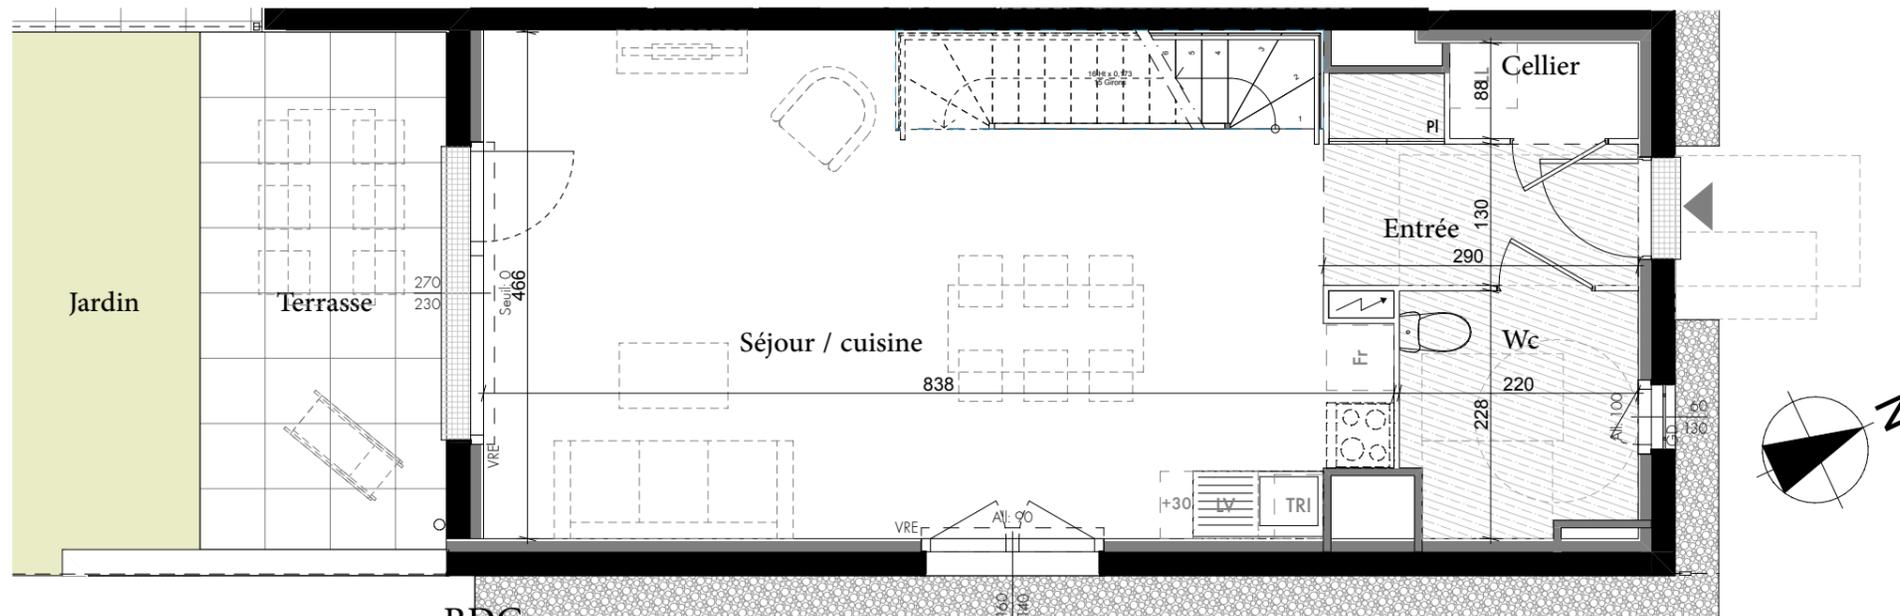

RDC

0 1 5

ZAC MALEPÈRE - LOT A17



Logement : **E001** Niveau : **RDC**

Surface : **91,90 m²**

Type : **T4**

SURFACES

RDC	Séjour/Cuisine	34,47 m ²
	Wc	4,75 m ²
	Entrée	4,46 m ²
	Cellier	1,53 m ²
R+1	Chambre 1	14,08 m ²
	Chambre 3	10,81 m ²
	Chambre 2	10,73 m ²
	SdB	7,07 m ²
	Dgt	4,00 m ²
SURFACE TOTALE		91,90 m²
Jardin	environ	23,91 m ²
Terrasse		10,81 m ²

LEGENDE:

	faux-plafond	PI	placard	VR	volet roulant
	Ht mini 2,20m	F	fenêtre	VRE	volet roulant électrique
	gaine	PF	porte-fenêtre		

20-03-2024

Indice A

Les plans sont susceptibles de modifications ou d'adaptations en fonction d'impératifs techniques ou administratifs. Les cotes, surfaces, ouvertures, sens des portes, ainsi que l'encombrement et l'emplacement des gaines sont mentionnés à titre indicatif