

Le village des Trois Venelles

Ilot 13-14, ZAC Piquepeyre, Fenouillet



Bâtiment: Maison

Appartement: 48 Niveau: 0

Surface: 76,3 m²

Type: T3_SIMPLEX

SURFACES


Chambre 1	12,2	m ²
Chambre 2	9,3	m ²
Cuisine/Sejour	40,4	m ²
Dgt	5,3	m ²
Rgt	1,9	
SdE	5,1	m ²
WC	2,1	m ²
SURFACE TOTALE	76,3	m²
Jardin	31,3	m ²
Jardin	13,3	m ²
Terrasse	10,8	m ²
Terrasse	5,4	m ²




Plan de repérage

Date: 16/01/2025 Indice: E

Les plans sont susceptibles de modifications ou d'adaptations en fonction d'impératifs techniques ou administratifs.
Les cotes surfaces, ouvertures, sens de portes, ainsi que l'encombrement et l'emplacement des gaines et radiateurs sont mentionnés à titre indicatif.

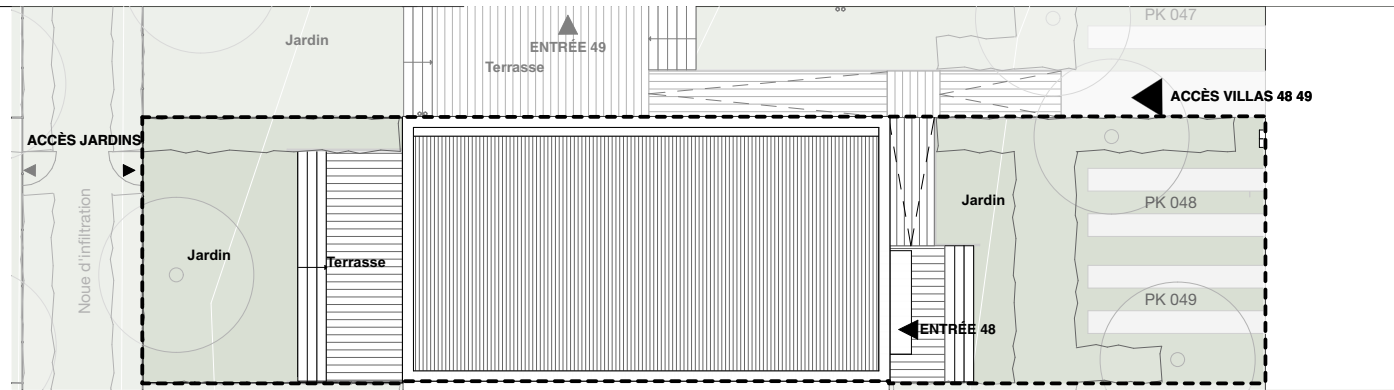

PLAN_MASSE

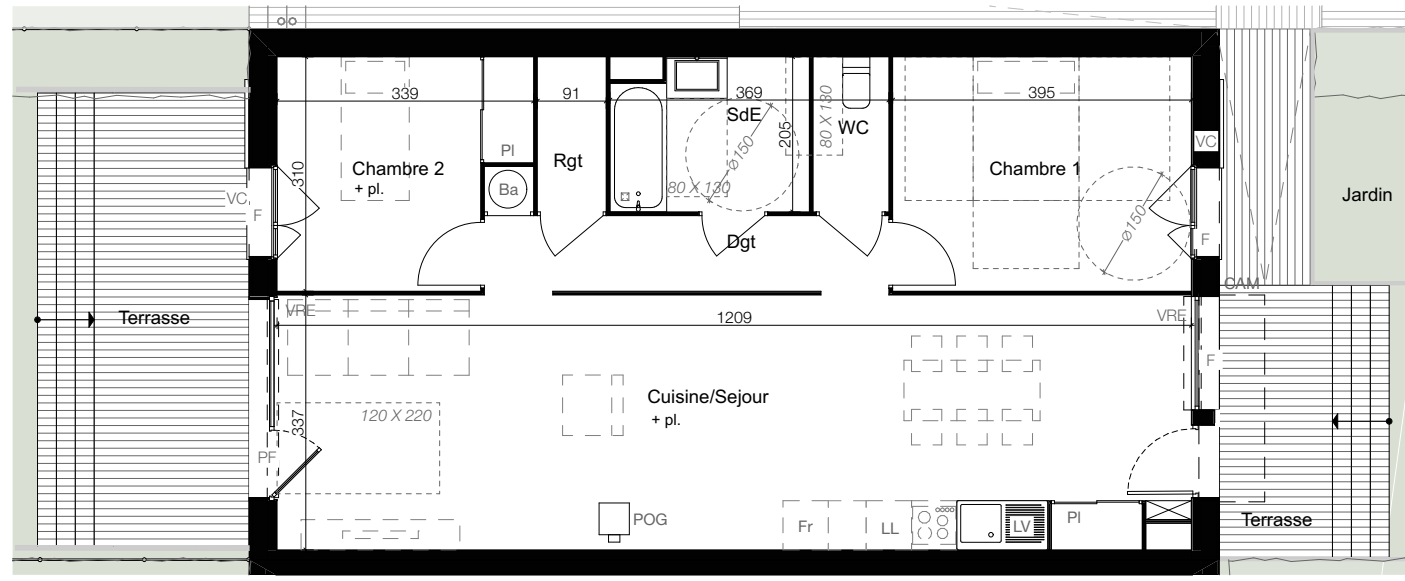

RDC

- Légende**
- Ba Ballon
 - Fr Frigo
 - LV Lave vaisselle
 - LL Lave linge
 - F Fenêtre
 - PF Porte-Fenêtre
 - PI Placard
 - VC Volet coulissant
 - VR Volet roulant
 - GC Garde-corps
 - CAM Casquette métallique
 - Vide Trémie
 - DH Double hauteur
 - HSP 2,20m
 - POG Poêle à granulés
 - PK Place de parking
 - Haie
 - Clôture

