

PLAN_MASSE

Le village des Trois Venelles

Ilot 13-14, ZAC Piquepeyre, Fenouillet



Bâtiment: Maison


Appartement: 57 Niveau: 0

Surface: 76,3 m²

Type: T3_SIMPLEX

SURFACES

Chambre 1	12,2	m ²
Chambre 2	9,3	m ²
Cuisine/Sejour	40,4	m ²
Dgt	5,3	m ²
WC	2,1	m ²
SdE	5,1	m ²
Rgt	1,9	m ²
SURFACE TOTALE	76,3	m²
Jardin	34,5	m ²
Jardin	39,4	m ²
Terrasse	10,8	m ²
Terrasse	4,4	m ²

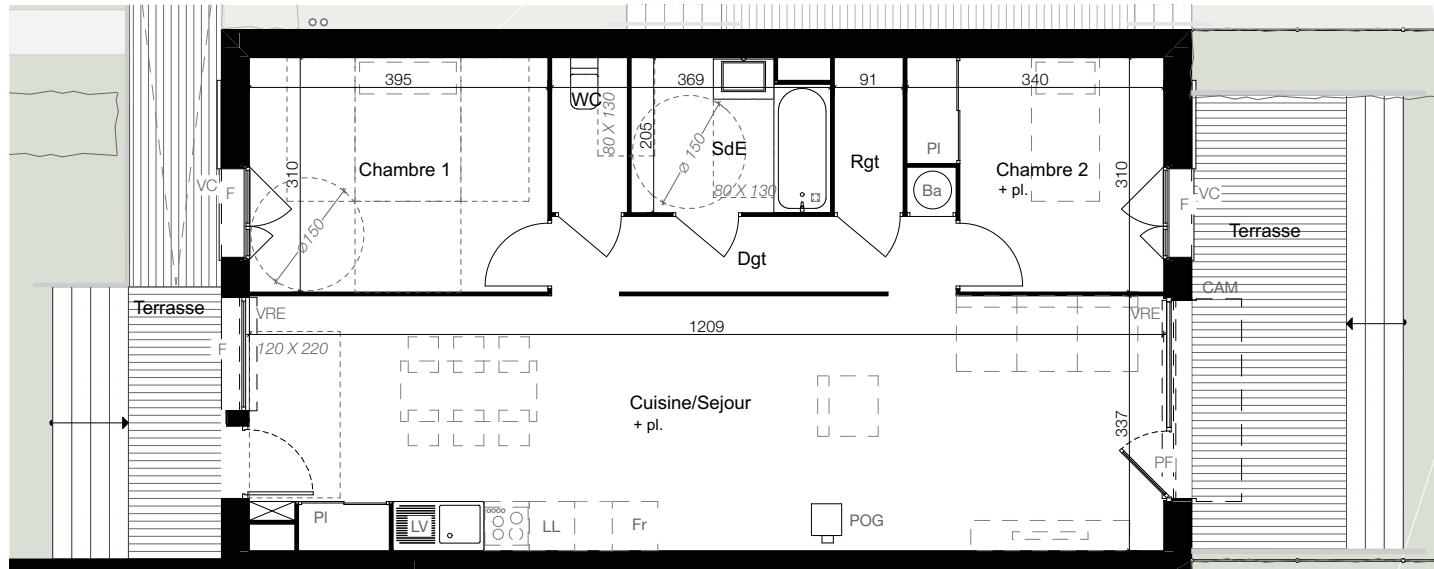

RDC

Légende

Ba	Ballon
Fr	Frigo
LV	Lave vaisselle
LL	Lave linge
F	Fenêtre
PF	Porte-Fenêtre
PI	Placard
VC	Volet coulissant
VR	Volet roulant
GC	Garde-corps
CAM	Casquette métallique
Vide	Trémie
DH	Double hauteur
HSP	HSP 2,20m
POG	Poele à granulés
PK	Place de parking
Haie	Haie
Clôture	Clôture



Plan de repérage

Date: 16/01/2025 Indice: E

Les plans sont susceptibles de modifications ou d'adaptations en fonction d'impératifs techniques ou administratifs.

Les cotes surfaces, ouvertures, sens de portes, ainsi que l'encombrement et l'emplacement des gaines et radiateurs sont mentionnés à titre indicatif.

