

Le village des Trois Venelles

Ilot 13-14, ZAC Piquepeyre, Fenouillet



Bâtiment: D

Appartement: **D 201**

Niveau: **2**

Surface: **77,4 m²**


Type: **T3**

SURFACES

WC	2,4	m ²
Dgt	1,8	m ²
Chambre 2	12,5	m ²
Chambre 1	12,0	m ²
SdB	6,8	m ²
Séjour/Cuisine	41,9	m ²

SURFACE TOTALE 77,4 m²

Terrasse	18,8	m ²
Terrasse	11,8	m ²

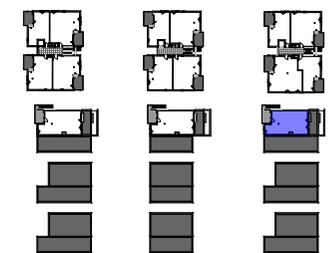

Plan de repérage


Date: **16/01/2025**

Indice: **D**

Les plans sont susceptibles de modifications ou d'adaptations en fonction d'impératifs techniques ou administratifs.

Les cotes surfaces, ouvertures, sens de portes, ainsi que l'encombrement et l'emplacement des gaines et radiateurs sont mentionnés à titre indicatif.

zeldom
L'EXCESSON À LA PROPRIÉTÉ ENRICHIT

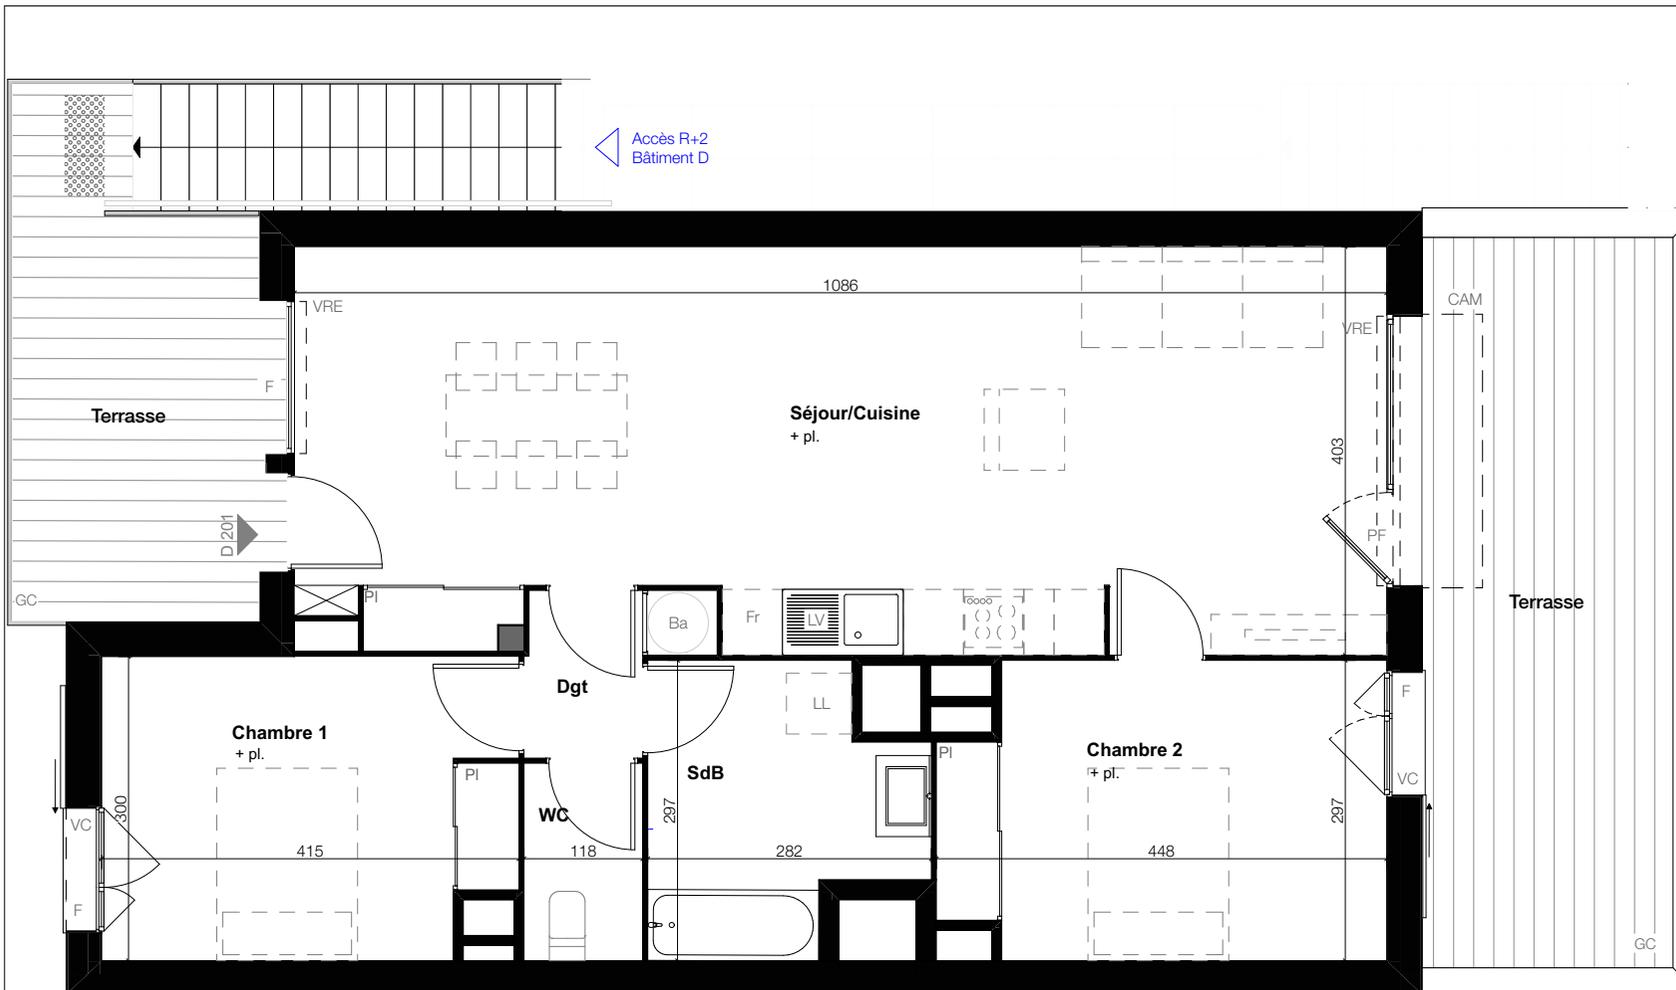

Légende

- Ba Ballon
- Fr Frigo
- LV Lave vaisselle
- LL Lave linge
- F Fenêtre
- PF Porte-Fenêtre
- PI Placard
- VC Volet coulissant
- VR Volet roulant
- GC Garde-corps
- CAM Casquette métallique
- HSP 2,20m
- HSP 2,36m

