



"IMPULSION"

236 / 238 Route de Revel
31400 Toulouse

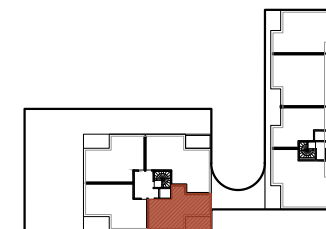

Bâtiment : BAT B Etage : R+4
Type : T2 Logement : 036

Légende

 Hauteur sous plafond : 2.30m	Emplacements prévus, équipements non livrés :
VR : Volet roulant	LV : Lave vaisselle
PF : Porte fenêtre	CUI : Cuisson
F : Fenêtre	FR : Réfrigérateur
FA : Fenêtre sur allège	LL : Lave linge
P : Porte d'entrée	LC : Linéaire complémentaire
GC : Garde-corps	TRI : Tri sélectif
PL : Placard	
EV : Meuble évier	
S : Sèche serviettes	
RAD : Radiateurs	

Surfaces habitables

Entrée : 3,48 m²
Séjour/Cuisine : 24,33 m²
Chambre 1 : 13,87 m²
Salle d'Eau : 4,79 m²
WC : 1,27 m²


Surface habitable totale : 47,74 m²

Surfaces extérieures

Loggia : 9,68 m²

Plan de commercialisation

18.07.2024

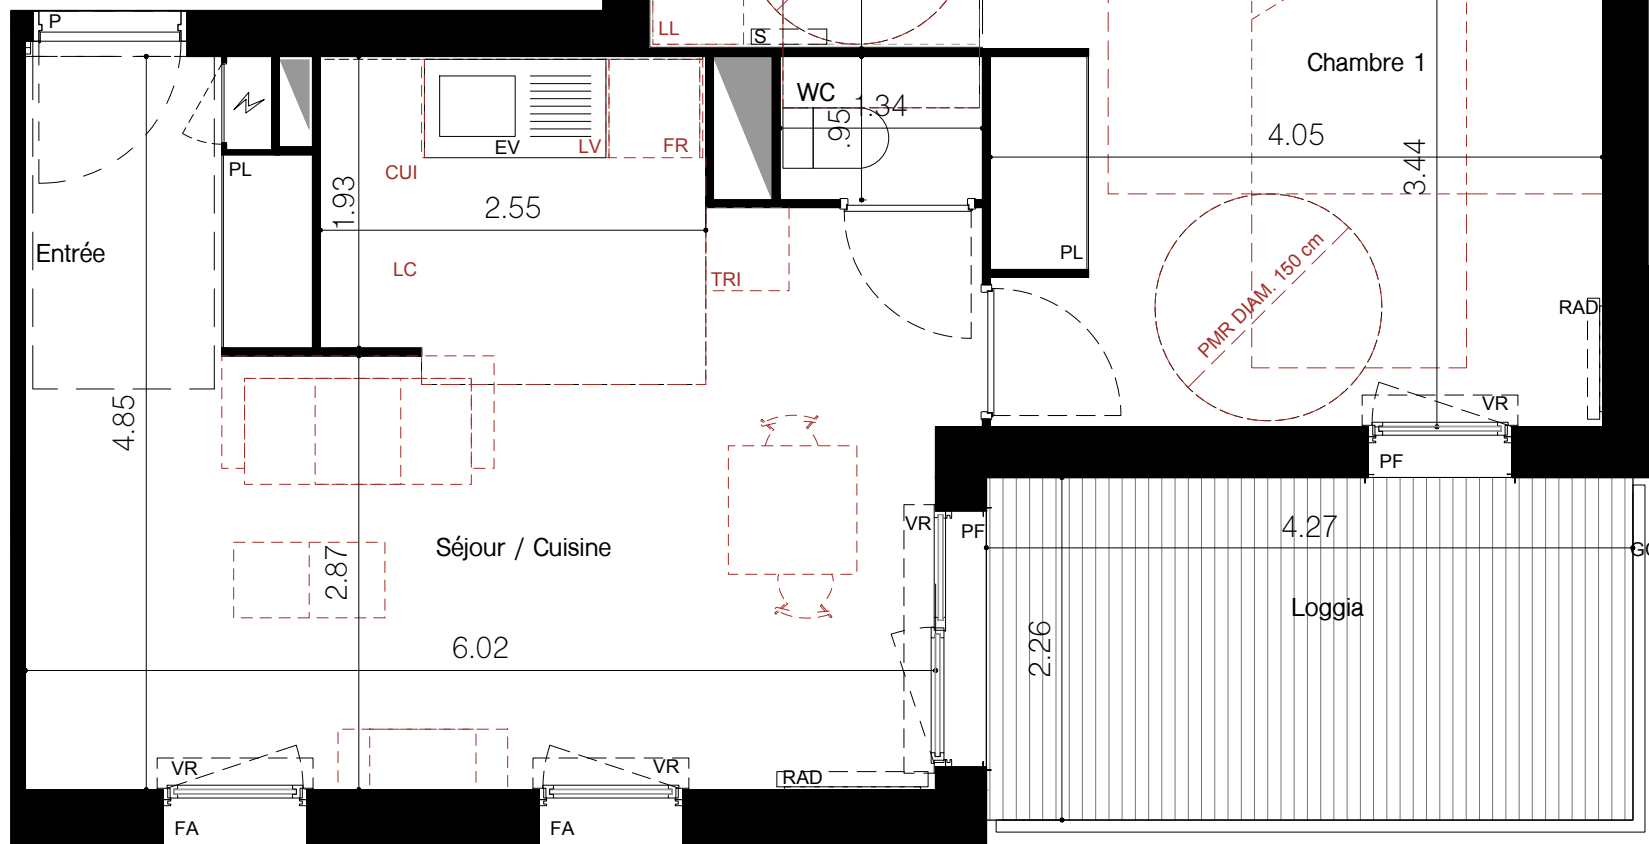

Les plans sont susceptibles de modifications ou d'adaptations en fonction d'impératifs techniques ou administratifs.
Les cotes, surfaces, ouvertures, sens des portes, ainsi que l'encombrement et l'espacement des gaines et des radiateurs sont mentionnés à titre indicatif.

