
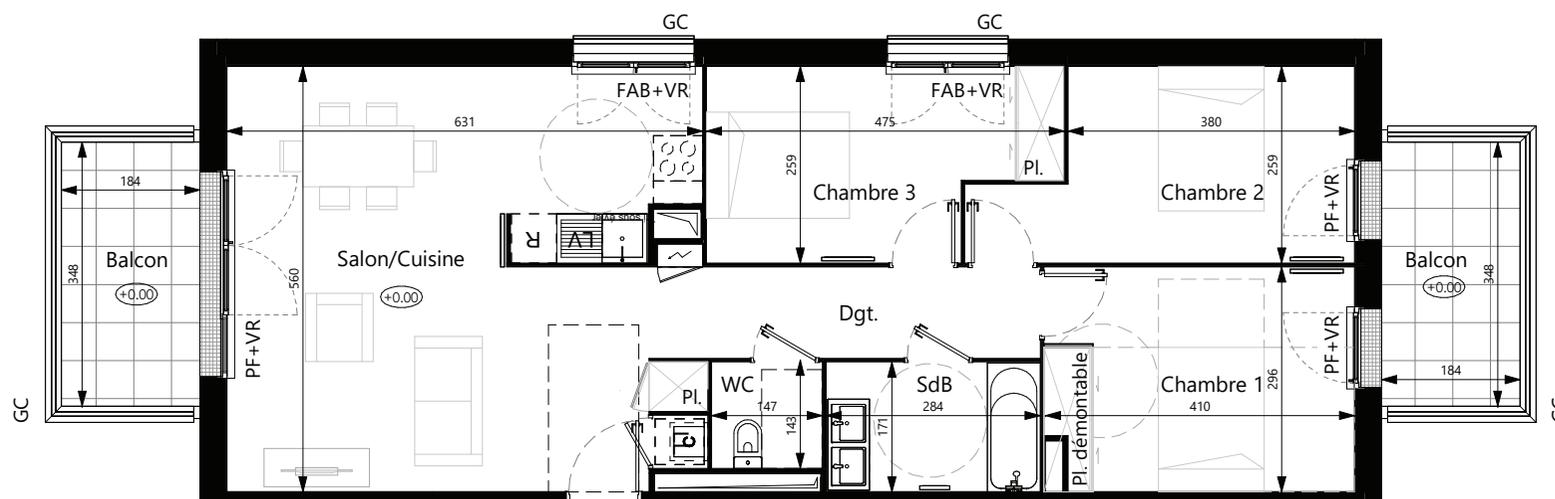


Les jardins de Séréna

Chemin de la Cloche
31270 Cugnaux


4 pièces, C30
Collectif C, 3ème étage

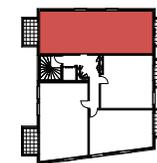

Surfaces habitables

Salon/Cuisine	33.56 m ²
Chambre 1	11.93 m ²
Chambre 2	11.27 m ²
Chambre 3	10.81 m ²
Dgt.	6.23 m ²
SdB	4.86 m ²
WC	2.06 m ²

TOTAL	80.72 m ²
Balcon	6.40 m ²
Balcon	6.40 m ²

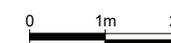

LEGENDE: PF: Porte-Fenêtre / F: Fenêtre / FAB: Fenêtre Allège Basse / VR: Volet roulant / AV: Allège Vitrée / GC: Garde-corps / Pl.: Placard / R: Réfrigérateur / LL: Emplacement Lave-linge / LV: Emplacement Lave-vaisselle / C: Chaudière gaz / Niveau: (+0.00) / HSP: Hauteur sous plafond / Tableau électrique: [Symbol] / Soffites, faux plafonds: [Symbol]
Retombée de poutre: [Symbol] / Cloison démontable: [Symbol] / Gaine technique: [Symbol]

NOTA: Des modifications sont susceptibles d'être apportées à ce plan en fonction des nécessités techniques de la réalisation, tant en ce qui concerne les dimensions libres que l'équipement. Les surfaces indiquées sont approximatives. Les retombées, soffites, faux-plafonds, canalisations, ballon d'eau chaude, ainsi que l'emplacement des équipements sont figurés à titre indicatif. La surface des placards ou des dressings est incluse dans celle des pièces attenantes.

Taillandier Architectes Associés

Novembre 2024