



Plan de repérage

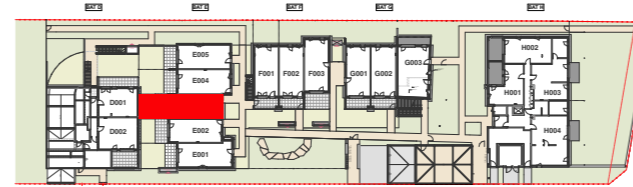

0 10m 50m

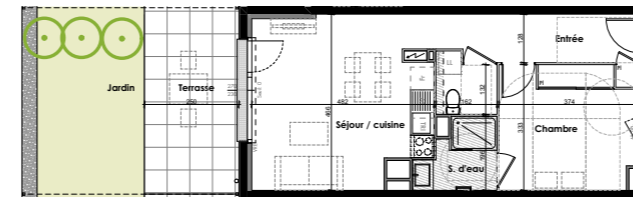

ZAC MALEPÈRE - LOT A17




Logement : **E003** Niveau : **RDC**

Surface : **45,49 m²**

Type : **T2**

SURFACES

Séjour	21,53 m ²
Chambre	11,71 m ²
Entrée	6,45 m ²
S.d'eau	3,43 m ²
Wc	2,37 m ²
SURFACE TOTALE	45,49 m²
Jardin	14,00 m ²
Terrasse	12,45 m ²

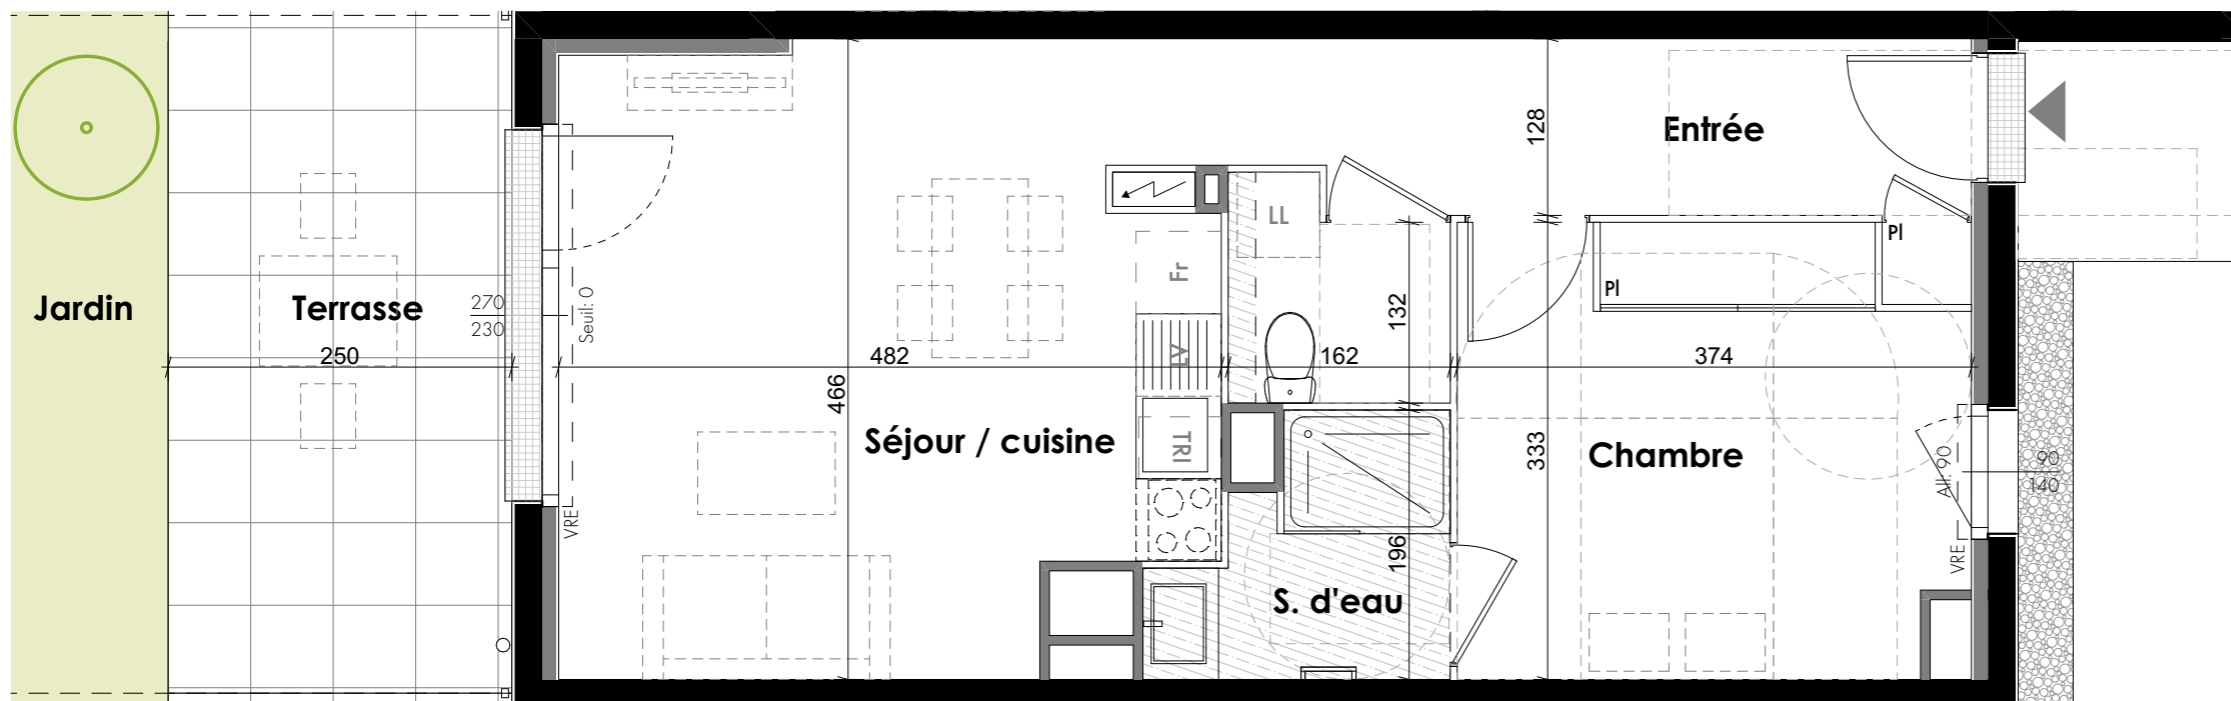


LEGENDE:

faux-plafond Ht mini 2,20m	PI placard	VR volet roulant
gaine	F fenêtre	VRE volet roulant électrique
	PF porte-fenêtre	

03-07-2023

Indice

Les plans sont susceptibles de modifications ou d'adaptations en fonction d'impératifs techniques ou administratifs.
Les cotes, surfaces, ouvertures, sens des portes, ainsi que l'encombrement et l'emplacement des gaines sont mentionnés à titre indicatif

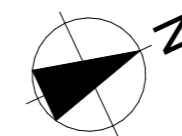

0 1 5

zelidom
L'ACCESSION À LA PROPRIÉTÉ SIMPLIFIÉE