

Bâtiment : Villas Niveau : RDC - R+1
Type : T4 Appartement : V04


V04 - Surface habitable

Nom	Niveau	Surface
Séjour/Cuisine	Niveau 0	28.90 m ²
Chambre 1	Niveau 0	12.36 m ²
WC	Niveau 0	3.49 m ²
Dgt 1	Niveau 0	2.55 m ²
Chambre 3	Niveau 1	13.82 m ²
Chambre 2	Niveau 1	13.38 m ²
Dgt 2	Niveau 1	5.03 m ²
SdB	Niveau 1	4.34 m ²
Total habitable		83.87 m²


V04 - Surface annexe

Nom	Niveau	Surface
Jardin	Niveau 0	27.37 m ²
Terrasse	Niveau 0	9.32 m ²
Terrasse 2	Niveau 1	8.44 m ²
Total annexe		45.13 m²

NOTA : Des modifications sont susceptibles d'être apportées à ce plan en fonction des nécessités techniques de la réalisation, tant en ce qui concerne les cotes, surfaces et équipements. Les retombées, soffites, faux plafonds et équipements sont figurés à titre indicatif. Les évacuations et arrivées d'eaux ne figurent pas sur le plan de vente.

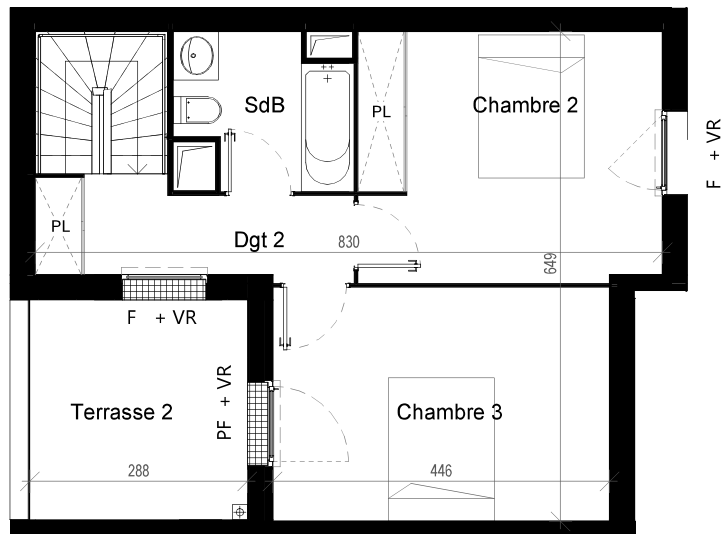

R+1

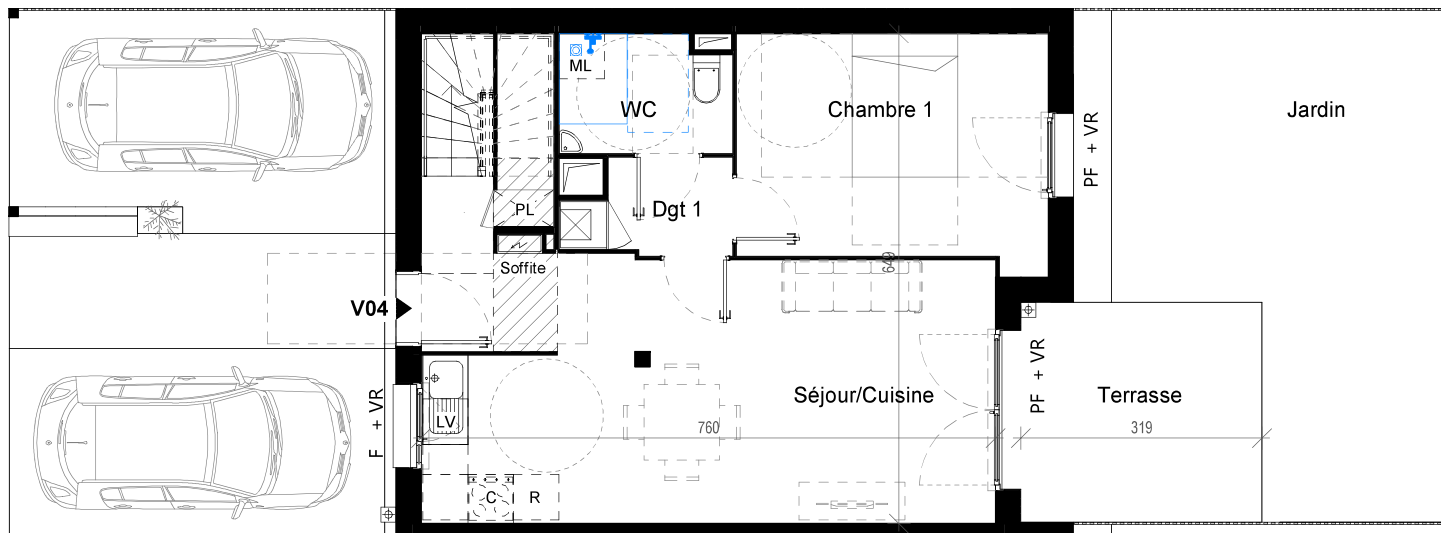

RDC

Nom réservataire


Date

Visa réservataire
db 13/02/2023

Visa réservant

LEGENDE

Tableau électrique	Soffite	PF Porte Fenêtre	C Cuisson	PI Placard
Chaudière	VR Volet roulant	F Fenêtre	ML/LV Emplacement Machine à Laver ou Lave-vaisselle	R Réfrigérateur

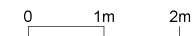

07/02/23

INDICE : C