

Maitre d'Ouvrage :

PROMOLOGIS

2 Rue du Docteur Louis Sanieres
31 000, Toulouse

DEPARTEMENT DE LA HAUTE-GARONNE (31)
Commune de Villemur-sur-Tarn

Lotissement "Les Massagues"

Plan de Vente du Lot N° 04


Désignations Cadastreales

Section : L
Numéro : 1660
Superficie : 606 m²

PLAN D'ENSEMBLE



PLAN DE SITUATION

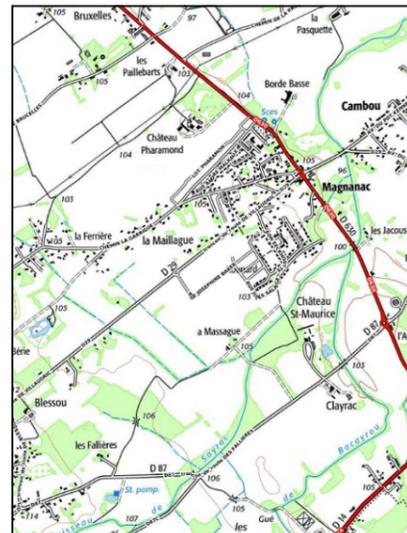

Emis par : CMA Ingénierie
1 Bis Allée Charles Cros
31772 Colomiers

CMA
INGÉNIERIE

Echelle : 1/200


Date : 23/10/2023

Format : A3

Indice : B

Légende :

- Regard d'Eau Pluviale Ø1000
- Regard d'Eau Pluviale Ø315
- Regard d'Eau Usée Ø1000
- Regard d'Eau Usée Ø315
- Niveau Altimetrique Terrain
- Niveau Altimetrique projet
- Perimetre du Lot
- Accès Lot - 4.00ml
- Coffret REMBT
- Coffret de Coupure
- Regard Parcelaire Télécom
- Niche d'eau Potable

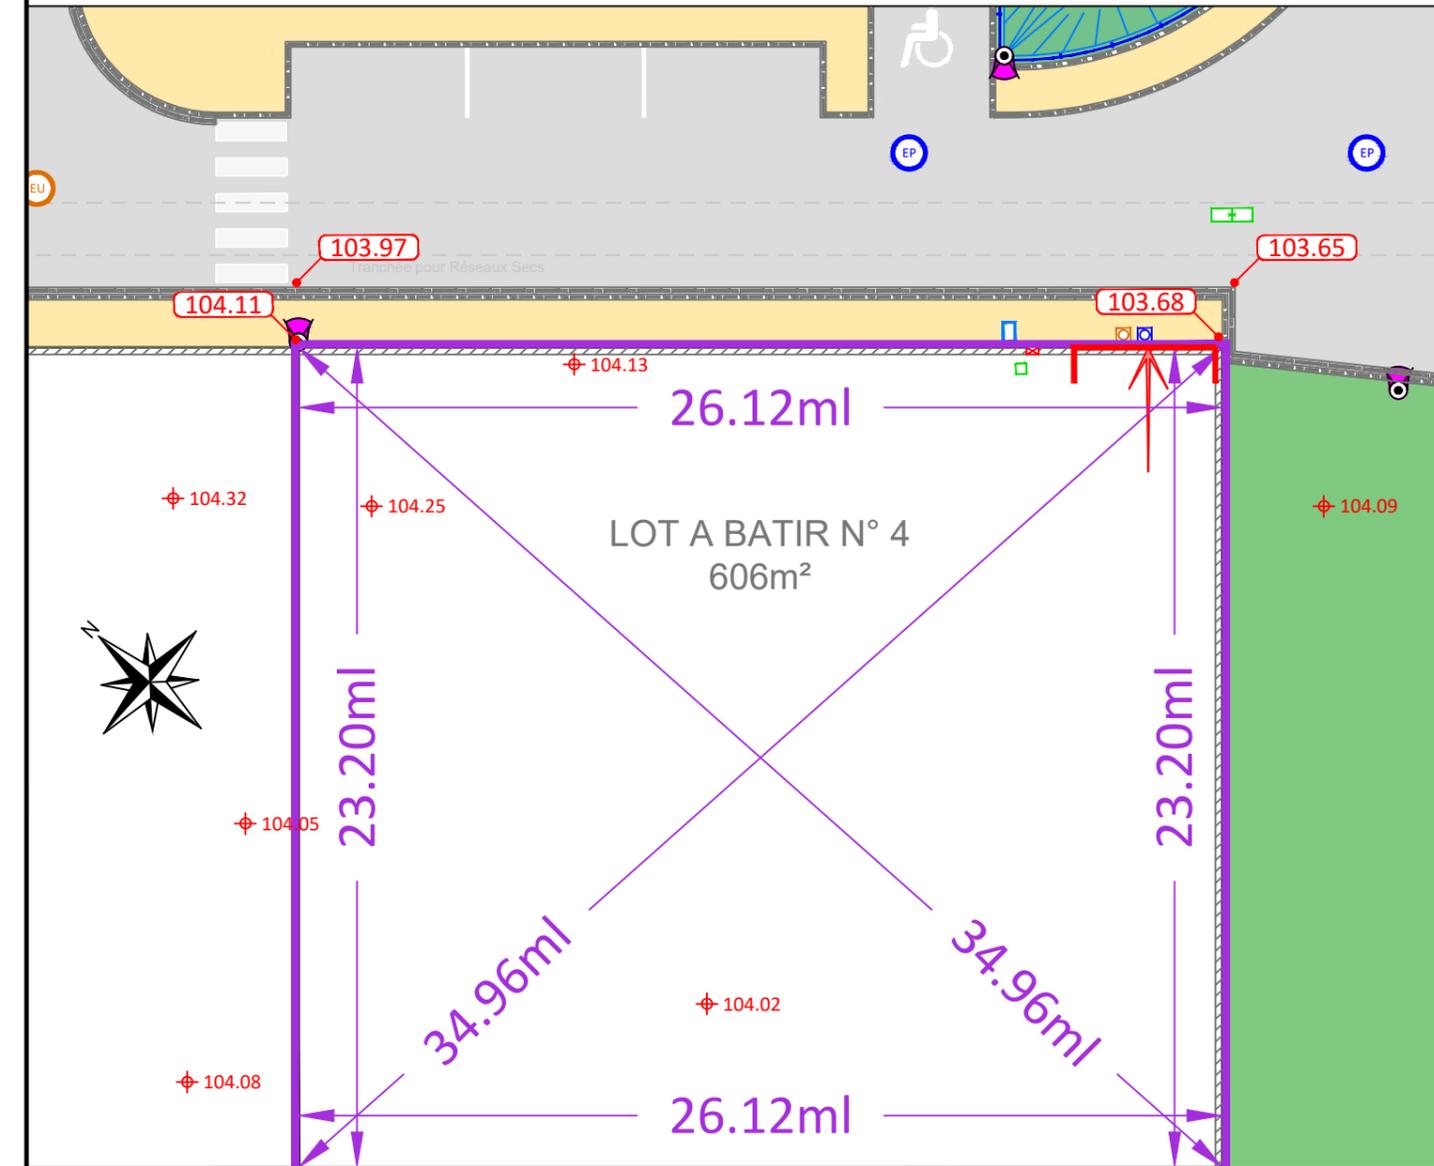

NOTA :

Le présent plan exprime les dispositions générales du lot. il est susceptible de variation ou modification en fonction des nécessités techniques et/ou administratives, tant en ce qui concerne les équipements que les dimensions.