



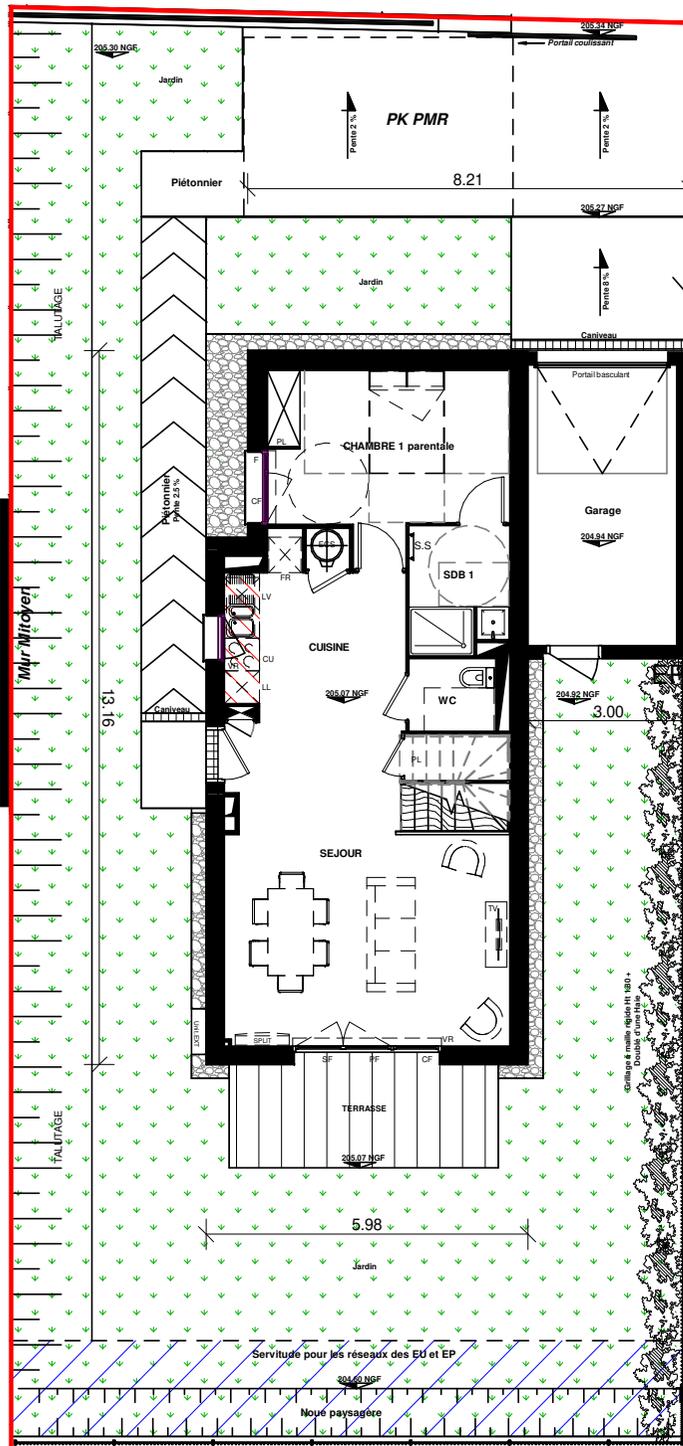


LES ALLEES DE CHARLARY 1
31180 Rouffiac-Tolosan

VILLA T5 N° 04

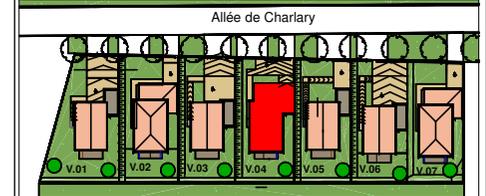

REZ DE CHAUSSEE

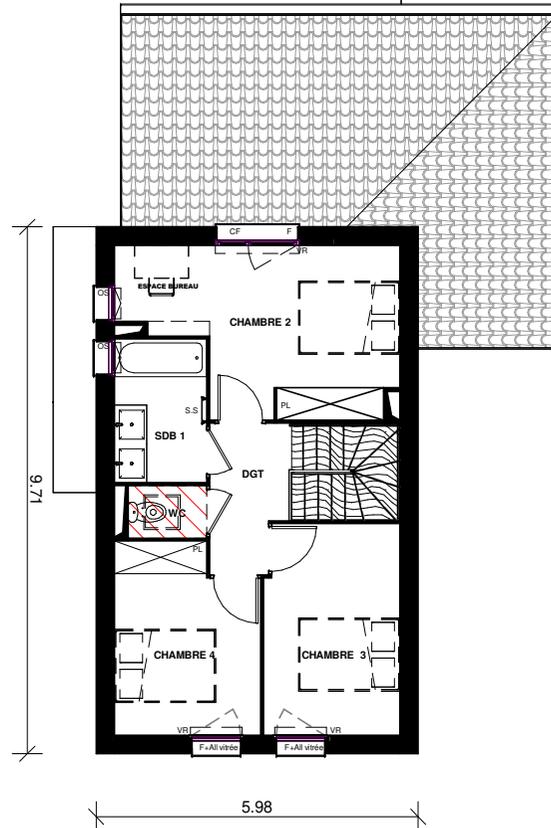

ETAGE

| Pièces | Surface |
|------------------------------|----------------------------|
| SEJOUR | 27.65 m ² |
| CHAMBRE 1 parentale | 13.47 m ² |
| CUISINE | 10.50 m ² |
| SDB 1 | 4.27 m ² |
| WC au RDC | 2.15 m ² |
| 58.06 m² | |
| CHAMBRE 2 | 13.98 m ² |
| CHAMBRE 3 | 9.74 m ² |
| CHAMBRE 4 | 9.05 m ² |
| SDB 1 | 4.54 m ² |
| DGT | 3.80 m ² |
| WC | 1.42 m ² |
| Niveau 1 ^{er} étage | 42.52 m² |

SURFACE HABITABLE 100.50 M²

TERRASSE 10.00 M²

JARDIN À JOUISSANCE PRIVATIVE 181.00 M²

1 GARAGE 14.25 M²

1 PLACE DE STATIONNEMENT 39.00 M²

LEGENDE

| | | | |
|------|--------------------|------|---------------------------|
| F. | FENETRE | CU. | Emplacement CUISSON |
| P.F. | PORTE FENETRE | L.L. | Emplacement L-LINGE |
| C.F. | CHASSIS FIXE | L.V. | Emplacement L-VAISSELLE |
| O.S. | CHASSIS A SOUFFLET | FR. | Emplacement REFRIGERATEUR |
| | TABEAU ELECTRIQUE | TV. | Emplacement TELEVISION |
| | Fx Plafond Ht 2.20 | SS. | position Sèche Serviette |

NOTA : Des modifications sont susceptibles d'être apportées à ce plan en fonction des nécessités techniques et administratives lors de la réalisation, positions des baies et équipements. Les surfaces données sont approximatives. Les retombes, soffites, faux plafonds, emplacements des équipements sont figurés à titre indicatif. Les surfaces habitables sont conformes au décret du 23 mars 1997 (Art. 4.1).