




LES ALLEES DE CHARLARY 1
31180 Rouffiac-Tolosan

VILLA T4

N° 06

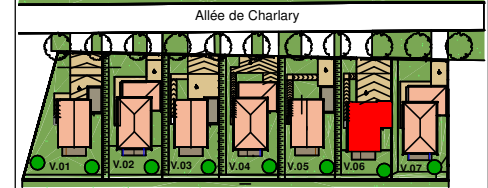


Pièces	Surface
SEJOUR	23.17 m ²
CUISINE	10.20 m ²
WC	5.08 m ²
ENTREE	4.27 m ²
CELLIER	1.14 m ²
Niveau RDC	43.87 m²
CHAMBRE 1 Parentale	11.25 m ²
CHAMBRE 3	9.87 m ²
CHAMBRE 2	9.00 m ²
SDB 1	4.00 m ²
Dégt	3.91 m ²
SDB 2	2.93 m ²
WC	1.41 m ²
Niveau 1^{er} étage	42.37 m²

SURFACE HABITABLE 86.24 M²


TERRASSE 10.00 M²
JARDIN À JOUISSANCE PRIVATIVE 148.50 M²
1 GARAGE 14.25 M²
1 PLACE DE STATIONNEMENT 68.00 M²

LEGENDE

F.	FENETRE	CU.	Emplacement CUISSON
P.F.	PORTE FENETRE	L.L.	Emplacement L-LINGE
C.F.	CHASSIS FIXE	L.V.	Emplacement L.VAISSELLE
O.S.	CHASSIS A SOUFFLET	FR.	Emplacement REFRIGERATEUR
	TABLEAU ELECTRIQUE	TV.	Emplacement TELEVISION
	Fx Plafond Ht 2.20	SS.	position Sèche Serviette

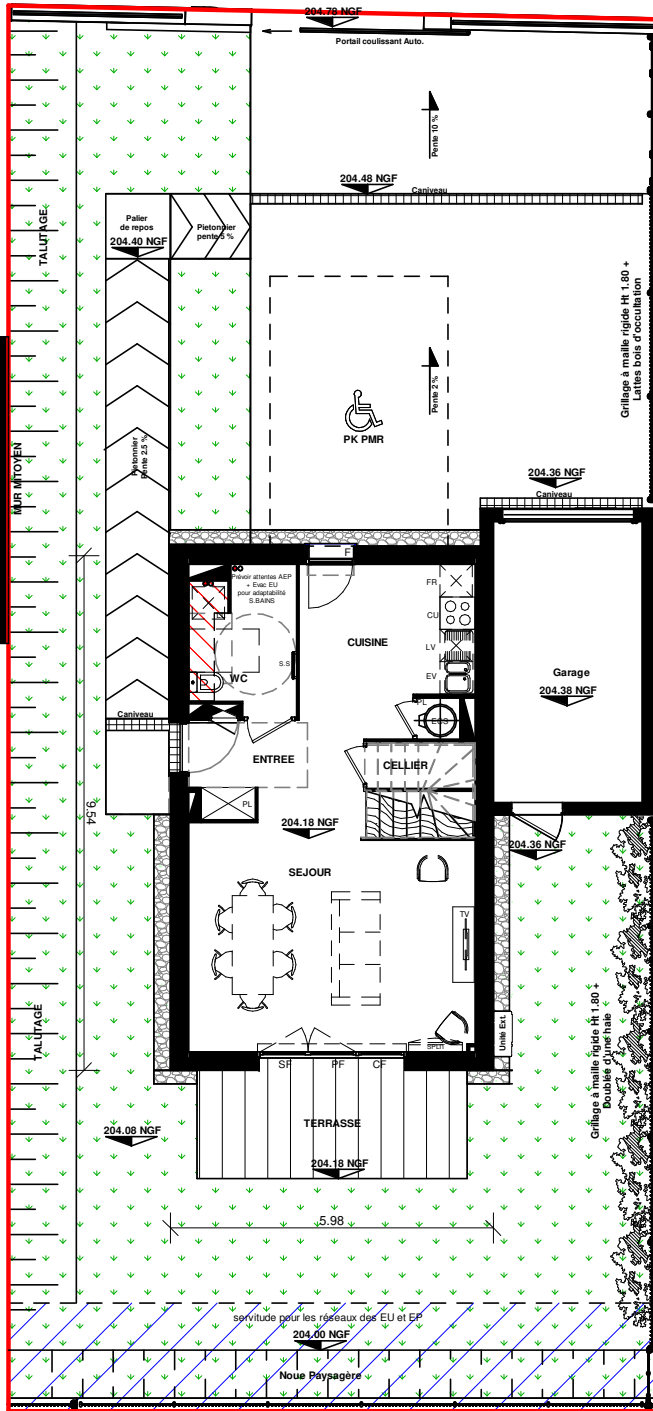

REZ DE CHAUSSE

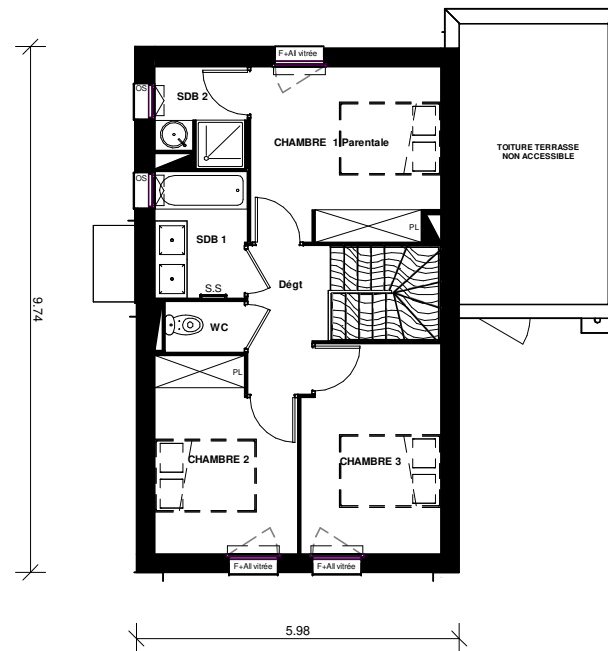

ETAGE

NOTA : Des modifications sont susceptibles d'être apportées à ce plan en fonction des nécessités techniques et administratives lors de la réalisation, positions des baies et équipements. Les surfaces données sont approximatives. Les retombes, soffites, faux plafonds, emplacements des équipements sont figurés à titre indicatif. Les surfaces habitables sont conformes au décret du 23 mars 1997 (Art. 4.1).